


Nazwa organu prowadzącego państwowy zasób geodezyjny i kartograficzny	STAROSTA SŁAWIEŃSKI
Identyfikator ewidencyjny materiału zasobu	P.3213.2013.599
Nazwa materiału zasobu	Mapa zasadnicza
Data wykonania kopii materiału zasobu	2023.01.20
Imię, nazwisko i podpis osoby reprezentującej organ	

PLANOWANA KONCEPCJA ZAGOSPODAROWANIA TERENU

skala 1:1000

TRASA SIECI KANALIZACJI SANITARNEJ GRAWITACYJNEJ I TŁOCZNEJ

ARKUSZ 7 z 14



LEGENDA:

Trasa sieci kanalizacji sanitarnej grawitacyjnej.

Trasa sieci kanalizacji sanitarnej tłocznej.

PCV, SN8, 200x5,9mm Oznaczenie rury kanalizacji sanitarnej grawitacyjnej.

PEHD 75x6,8mm Oznaczenie rury kanalizacji sanitarnej tłocznej.

Proponowany przewiert sterowany z rurą ochronną S1-T1

Kp - Komora pomp (przepompownia ścieków)

Sodp - studnia napowietrzająco-odpiewtrajająca kanalizacji sanitarnej tłocznej.

Sroz - Studzienka rozprężna DN1000

Swł - Studzienka włączeniowa DN600

S1 - Włączenie do istniejącej sieci kanalizacji sanitarnej.

Zakres opracowania

UWAGA

- Technologia wykonania robót sieci kanalizacji sanitarnej tłocznej - metodą przewiertu sterowanego. Na całej długości sieci zastosować rurę PEHD dn75x6,8mm.
- Od węzła S1stn. - k1 i Sroz do Swł wykonanie robót metodą tradycyjną.
- Od węzła T1 do T57 wykonanie robót metodą metodą przewiertu sterowanego.
- Nie wyklucza się istnienia na terenie proponowanej trasy kanalizacji sanitarnej innych urządzeń podziemnych, które nie zostały odnalezione w czasie inwentaryzacji geodezyjnej.
- Wykonawca powinien zapoznać się z umiejscowieniem wszystkich istniejących instalacji przed rozpoczęciem prac mogących mieć na nie wpływ.

- KONCEPCJA ZAGOSPODAROWANIA TERENU -			
Trasa sieci kanalizacji sanitarnej tłocznej i grawitacyjnej.			
NAZWA ZAMIERZENIA BUDOWLANEGO:			
Program Funkcjonalno-Użytkowy budowy sieci kanalizacji sanitarnej tłocznej i grawitacyjnej			
INWESTOR:			
Gmina Malechowo, Malechowo 22 A, 76-142 Malechowo, woj. zachodniopomorskie, powiat sławieński, m. Malechowo,			
ADRES INWESTYCJI:			
- dz. nr 23/1; 19/4; 29; 1 obr. Lejkowo, dz. nr 13 obr. Sulechówka;			
OPRACOWAŁ: dr inż. Rafał SCHMIDT		Podpis:	
OPRACOWAŁ: mgr inż. Wiesław POLCZYŃSKI			
Skala: 1:1000	Data: 17.01.2023 r.	Nr rys. 1 arkusz 7 z 14	