


PLANOWANA KONCEPCJA ZAGOSPODAROWANIA TERENU

skala 1:1000

TRASA SIECI KANALIZACJI SANITARNEJ GRAWITACYJNEJ I TŁOCZNEJ

ARKUSZ 6 z 25

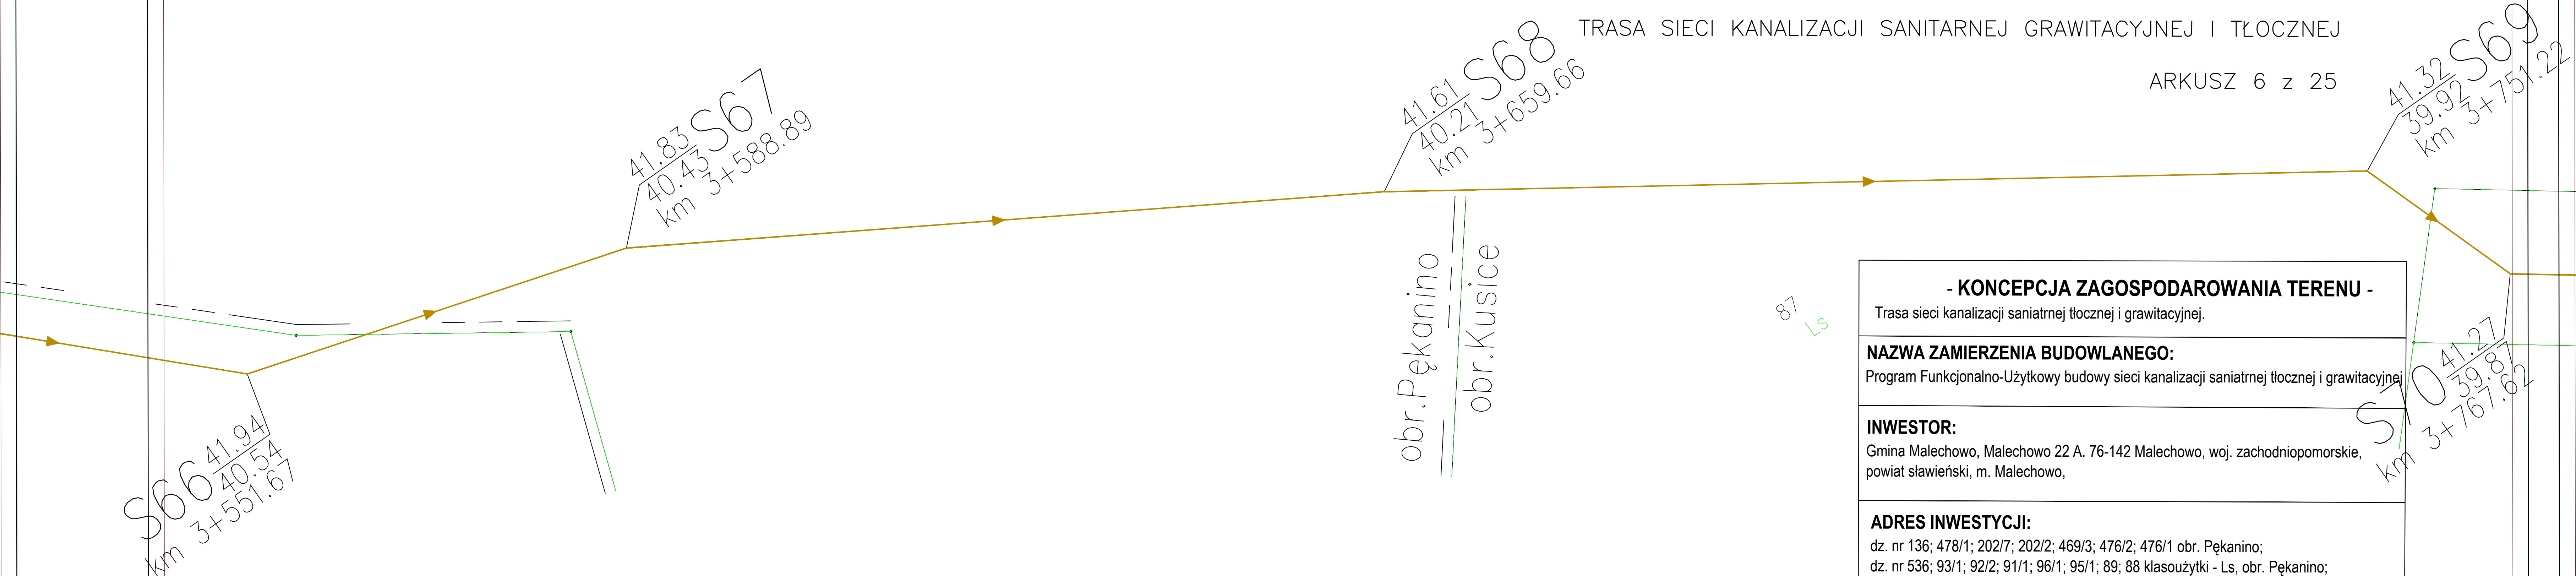

UWAGA:

1. Technologia wykonania robót sieci kanalizacji sanitarnej tłocznej - metodą przewiertu sterowanego. Na całej długości sieci zastosować rurę PEHD dn75x6,8mm.
2. Nie wyklucza się istnienia na terenie proponowanej trasy kanalizacji sanitarnej innych urządzeń podziemnych, które nie zostały odnalezione w czasie inwentaryzacji geodezyjnej.
3. Wykonawca powinien zapoznać się z umiejscowieniem wszystkich istniejących instalacji przed rozpoczęciem prac mogących mieć na nie wpływ.

- KONCEPCJA ZAGOSPODAROWANIA TERENU - Trasa sieci kanalizacji saniatrnej tłocznej i grawitacyjnej.		
NAZWA ZAMIERZENIA BUDOWLANEGO: Program Funkcjonalno-Użytkowy budowy sieci kanalizacji saniatrnej tłocznej i grawitacyjnej		
INWESTOR: Gmina Malechowo, Malechowo 22 A. 76-142 Malechowo, woj. zachodniopomorskie, powiat sławieński, m. Malechowo,		
ADRES INWESTYCJI: dz. nr 136; 478/1; 202/7; 202/2; 469/3; 476/2; 476/1 obr. Pękanino; dz. nr 536; 93/1; 92/2; 91/1; 96/1; 95/1; 89; 88 klasoużytki - Ls, obr. Pękanino; dz. nr 87 klasoużytki - Ls, obr. Kusice; dz. nr 11; 10; 6/19 obr. Kusice		
OPRACOWAŁ: dr inż. Rafał SCHMIDT	Podpis:	
OPRACOWAŁ: mgr inż. Wiesław POŁCZYŃSKI	Podpis:	
Skala: [bw]	Data: 17.02.2023 r.	Nr rys. 1 arkusz 6 z 25