


Nazwa organu prowadzącego państwo zasób geodezyjny i kartograficzny	STAROSTA SŁAWIEŃSKI
Identyfikator ewidencyjny materiału zasobu	P.3213.2013.599
Nazwa materiału zasobu	Mapa zasadnicza
Data wykonania kopii materiału zasobu	2023.01.20
Imię, nazwisko i podpis osoby reprezentującej organ	



PLANOWANA KONCEPCJA ZAGOSPODAROWANIA TERENU  
skala 1:1000

TRASA SIECI KANALIZACJI SANITARNEJ GRAWITACYJNEJ I TŁOCZNEJ  
ARKUSZ 9 z 14

LEGENDA:

Trasa sieci kanalizacji sanitarnej grawitacyjnej.

Trasa sieci kanalizacji sanitarnej tłocznej.

PCV, SN8, 200x5,9mm Oznaczenie rury kanalizacji sanitarnej grawitacyjnej.

PEHD 75x6,8mm Oznaczenie rury kanalizacji sanitarnej tłocznej.

Proponowany przewiert sterowany z rurą ochronną S1-T1

Kp - Komora pomp (przepompownia ścieków)

Sodz - studnia napowietrzająco-odpowietrzająca kanalizacji sanitarnej tłocznej

Sroz - Studzienka rozprężna DN1000

Swł - Studzienka włączeniowa DN600

S1 - Włączenie do istniejącej sieci kanalizacji sanitarnej

Zakres opracowania

- UWAGA
- Technologia wykonania robót sieci kanalizacji sanitarnej tłocznej - metodą przewiertu sterowanego. Na całej długości sieci zastosować rurę PEHD dn75x6,8mm.
  - Od węzła Sistr. - k1 i Sroz do Swł wykonanie robót metodą tradycyjną.
  - Od węzła T1 do T57 wykonanie robót metodą przewiertu sterowanego.
  - Nie wyklucza się istnienia na terenie proponowanej trasy kanalizacji sanitarnej innych urządzeń podziemnych, które nie zostały odnalezione w czasie inwentaryzacji geodezyjnej.
  - Wykonawca powinien zapoznać się z umiejscowieniem wszystkich istniejących instalacji przed rozpoczęciem prac mogących mieć na nie wpływ.

- KONCEPCJA ZAGOSPODAROWANIA TERENU - Trasa sieci kanalizacji sanitarnej tłocznej i grawitacyjnej.		
NAZWA ZAMIERZENIA BUDOWLANEGO: Program Funkcjonalno-Użytkowy budowy sieci kanalizacji sanitarnej tłocznej i grawitacyjnej		
INWESTOR: Gmina Malechowo, Malechowo 22 A, 76-142 Malechowo, woj. zachodniopomorskie, powiat sławieński, m. Malechowo,		
ADRES INWESTYCJI: - dz. nr 23/1; 19/4; 29; 1 obr. Lejkowo, dz. nr 13 obr. Sulechówko;		
OPRACOWAŁ: dr inż. Rafał SCHMIDT		
OPRACOWAŁ: mgr inż. Wiesław POLCZYŃSKI	Podpis:	
Skala: 1:1000	Data: 17.01.2023 r.	Nr rys. 1 arkusz 9 z 14