


Miejscowy plan zagospodarowania przestrzennego dla działek nr 54, 55, 354/1, 334/1 i 125 w obrębie Ostrowiec, gmina Malechowo

WYRYS ZE STUDIUM UWARUNKWAŃ I KIERUNKÓW ZAGOSPODAROWANIA PRZESTRZENNEGO GMINY MALECHOWO (uchwalonego uchwałą nr LVI/419/2023 Rady Gminy Malechowo, z dnia 20 grudnia 2023r.)

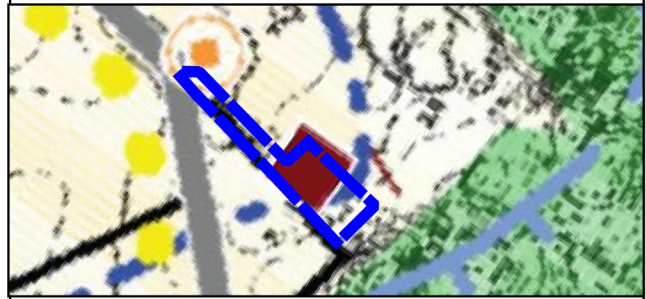

WYRYS I OZNACZENIA ZE STUDIUM

granica obszaru objętego planem

OZNACZENIA STUDIUM:

TOPOGRAFICZNE DZIAŁY WODNE

II RZĘDU

UŻYTKI ROLNE

GRUNTY ORNE O NISKIEJ PRZYDATNOŚCI ROLNICZEJ

INFRASTRUKTURA TECHNICZNA

OCZYSZCZALNIA ŚCIEKÓW - ISTN. / PROJ.

INFRASTRUKTURA KOMUNIKACYJNA

0522Z DROGI POWIATOWE

I. OZNACZENIA BĘDĄCE USTALENIAMI OBOWIĄZUJĄCYMI PLANU:

1. Oznaczenia ogólne

granica obszaru objętego planem

linie rozgraniczające tereny o różnym przeznaczeniu lub różnych zasadach zagospodarowania

symbol cyfrowy - numer terenu
symbol literowy - przeznaczenie terenu

2. Oznaczenia określające warunki, zasady i standardy kształtowania zabudowy i zagospodarowania terenu

nieprzekraczalna linia zabudowy

3. Przeznaczenie terenu

teren komunikacji drogowej wewnętrznej

teren oczyszczalni ścieków

II. OZNACZENIA INFORMACYJNE, NIEBĄDĄCE USTALENIAMI OBOWIĄZUJĄCYMI PLANU:

6 wymiar w metrach

ETAP WYŁOŻENIE DO PUBLICZNEGO WGLĄDU - PROJEKT Z LUTEGO 2024

MAPA Projekt został sporządzony na podstawie cyfrowej mapy zasadniczej, pobranej z zasobu Starostwa Powiatowego, w układzie współrzędnych: ETRF2000-PL / CS2000/18

SKALA 1:1000

ZAMAWIAJĄCY

Gmina Malechowo
Malechowo 22 A
Malechowo 76-142

NR ZAŁĄCZNIKA

Załącznik nr 4
do Uchwały Nr/...../.....
Rady Gminy Malechowo
z dnia 2024r.

WYKONAWCA

URBAN consulting

mgr Filip Sokołowski - główny projektant,
uprawniony projektant w planowaniu przestrzennym
/Dz.U. z 2023 r. poz. 977 z późn. zm. art. 5 pkt 3/

mgr Anna Łączkowska-Sokołowska - planowanie
przestrzenne,
uprawniony projektant w planowaniu przestrzennym
/Dz.U. z 2023 r. poz. 977 z późn. zm. art. 5 pkt 3/

mgr Marek Żuchowski - planowanie przestrzenne
mgr Wiktoria Rybarczyk - planowanie przestrzenne
mgr inż. Aleksandra Sikorska - prognoza
odziaływania na środowisko
mgr Maja Marynowicz - prognoza skutków
finansowych

