


PROFIL PODŁUŻNY
SIECI KANALIZACJI ŚCIEKOWEJ
SKALA 1:100/500

Skrzyżowanie z istniejącym uzbrojeniem podziemnym narodziło się podstanie mapy struszcyno-wskrośkowej w skali 1:500.

Nie wykrywa się istnienia na terenie projektowanego rurociągu innego uzbrojenia podziemnego które nie zostało odrzucone w czasie inwentaryzacji geodezyjnej.

Dokładne rzędne włączeń oraz istniejącego uzbrojenia ustalić po odkopaniu i ewentualnie przeprowadzić korektę pod nadzorem projektanta.

[illegible][illegible]