

MAPA DO CELÓW PROJEKTOWYCH

Nazwa miejscowości: Niemica
Nazwa i identyfikator gminy: Gmina Malechowo [321304_2]
Nazwa i identyfikator obrębu: Niemica [0016]
Działki nr: 307, 310, 311, 350, 351, 352

GEOHELP Sp. z o.o.

pl. ks. kard. Stefana Wyszyńskiego 1/9

76-100 Sławno

Tel. +48 661 870 976, email: geohelp@wp.pl

SKALA: 1 : 500
Układ współrzędnych: "2000"
Poziom odniesienia wysokości : PI-EVRF2007-

Kierownik roboty: Joanna Białkowska
upr. 20758

(imię, nazwisko, nr i zakres upr. zaw., pod

Analiza granic

1. Granica obszaru aktualizacji: — — — — —

2. Nie wyklucza się istnienia w terenie również uzbrojenia, o którym brak było informacji branżowych i nie zostało odnalezione w czasie inwentaryzacji geodezyjnej.

3. W zakresie opracowania znajdują się punkty osnowy geodezyjne

podlegające ochronie na podstawie art. 15, art. 48, ust. 1, pkt. 3 ustawy
Prawo Geodezyjne i Kartograficzne.

Data opracowania mapy: 15.06.2023

Granice działek w zakresie opracowania spełniają założenia dokładnościowe opisane w par. 16 Rozporządzenia Ministra Rozwoju z dnia 18.08.2020 r. w sprawie standardów technicznych wykonywania geodezyjnych pomiarów sytuacyjnych i wysokościowych oraz opracowywania i przekazywania wyników tych pomiarów do państwowego zasobu geodezyjnego i kartograficznego, i pozwala na wykorzystanie do celów zamierzenia budowlanego dla budynków w odległości 4m lub mniejszej oraz innych obiektów budowlanych w odległości równej 3 m lub mniejszej zgodnie z par. 31 punkt 1 ust. 1 i 2. Powyższe stwierdzono na podstawie analizy bazy danych PODGI.

Poświadczam, że niniejszy dokument został opracowany w wyniku prac geodezyjnych i kartograficznych, których rezultaty zawiera operat techniczny pozytywnie zweryfikowany. Jednocześnie informuję, że jestem świadomy odpowiedzialności karnej za złożenie fałszywego oświadczenia.

Identyfikator zgłoszenia prac geodezyjnych 6640.1563.20


Organ służby geodezyjnej, który otrzymał zgłoszenie	STAROSTA SŁAWIEN
---	------------------

Wykonawca prac geodezyjnych GEOHELP Sp. z o.o.

Nr oraz data sporządzenia dokumentu zawierającego wynik pozytywnej weryfikacji	Protokół nr 6640.1563.2022_28592 z dnia 25.07.2023 r.
---	--

Imię i nazwisko oraz nr uprawnień zawodowych kierownika prac	Joanna Białkowska nr upr. 20758 /podpisano certyfikatem kwalifikowanym
--	---


GEODETA UPRAWNION
Inż. Joanna Białkowska
Nr. upr. 20758, tel. +48661870

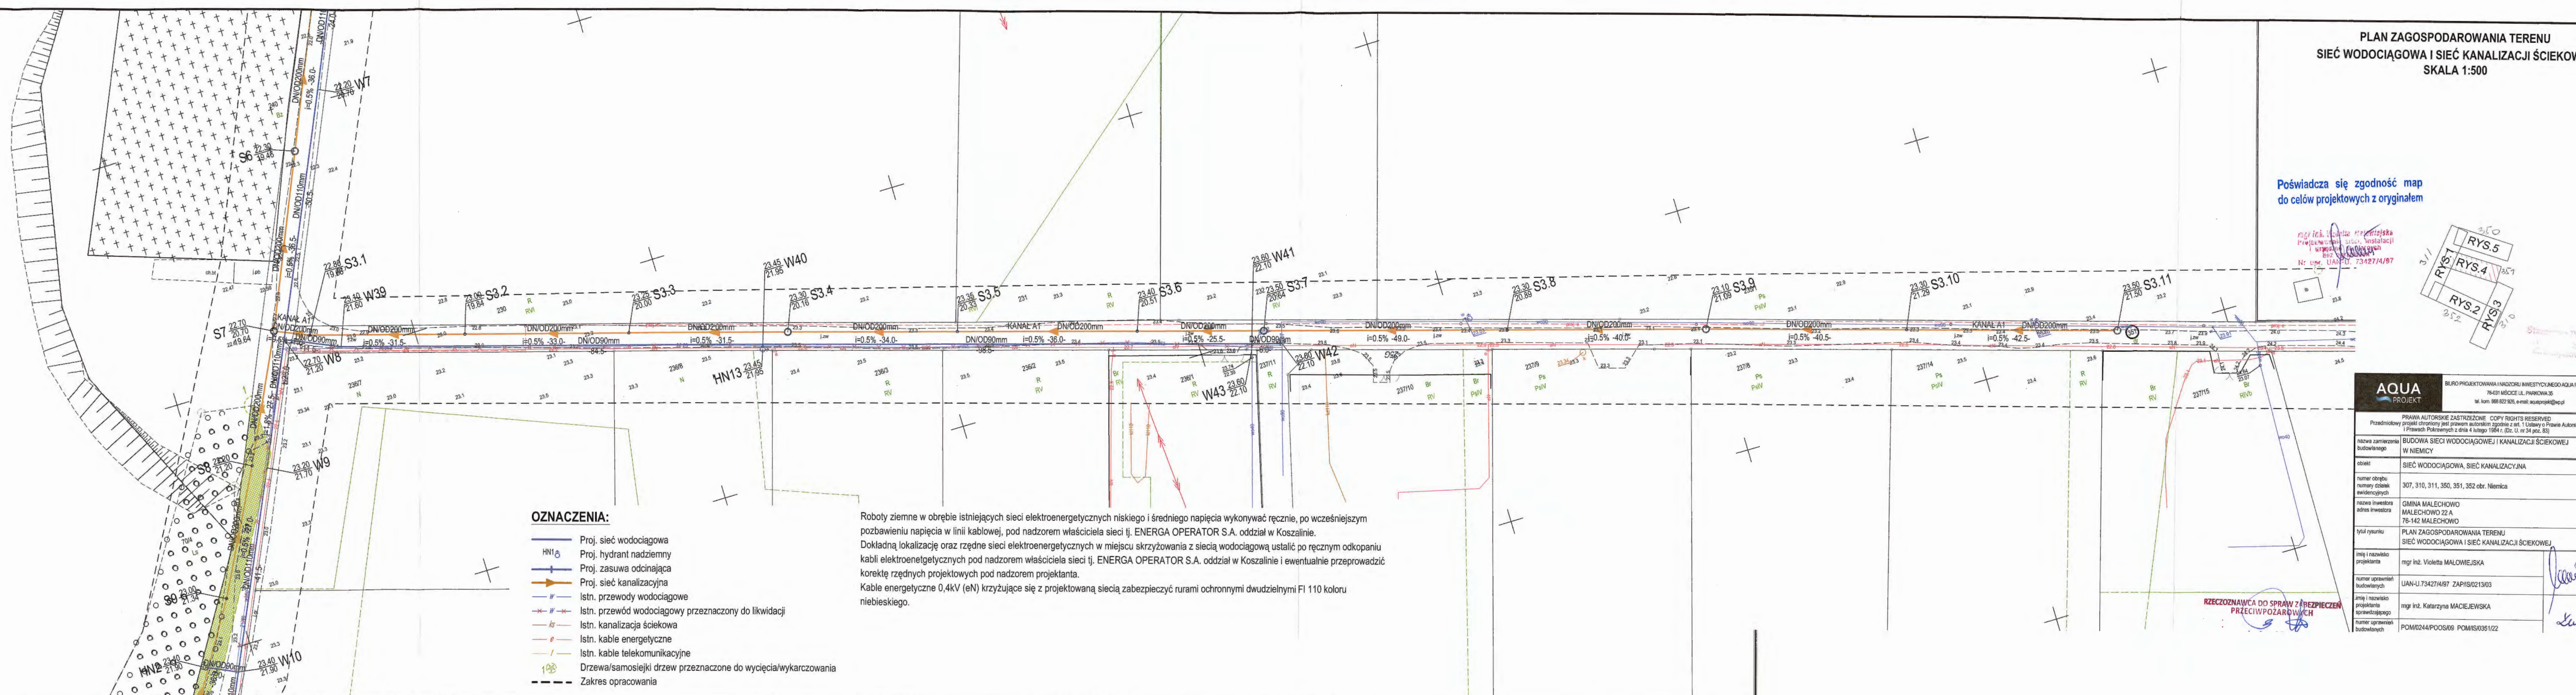

PLAN ZAGOSPODAROWANIA TERENU
SIEĆ WODOCIĄGOWA I SIEĆ KANALIZACJI ŚCIEKOWE
SKALA 1:500

Poświadcza się zgodność mapy
do celów projektowych z oryginałem

mgr inż. Wioletta Krawiec
Pracownia SISO, Inst.
I wojny światowej
Bez numeru
Nr upr. UAN-0, 73427/

		BIURO PROJEKTOWANIA I NADZORU INWESTYCYJNOGO AQUA PROJECT 76-431 MODROJE ŁÓD. PAKOWKA 5 tel. kom. 666 822 926, email: aquaprojekt@wp.pl	
PRAWA AUTORSKIE ZASTRZEŻONE. COPY RIGHTS RESERVED Przedmiotowy projekt i/lub planowanie autorstwa z siedz. w Usługowy i Prawie Autorski i Prawach Pokrewnych z dnia 4 lutego 1984r. (Dz. U. nr 34 poz. 83)			
nazwa zamawiającego	BUDOWA SIĘCI WODOCIĄGOWEJ I KANALIZACJI ŚCIEKOWEJ W NIEMIYU		
obiekt	SIĘĆ WODOCIĄGOWA, SIĘĆ KANALIZACYJNA		
numer obrębu numery działek ewidencyjnych	307, 310, 311, 350, 351, 352 obr. Niemica		
nazwa inwestora adres inwestora	GMINA MAŁECHOWO MAŁECHOWO 12-1 76-142 MAŁECHOWO		
tytuł rysunku	PLAN ZAGOSPODAROWANIA TERENU SIĘCI WODOCIĄGOWA I SIĘĆ KANALIZACJI ŚCIEKOWEJ		
imię i nazwisko projektanta	mgr inż. Violetta MAŁOWIEJSKA		
numer uprawnień budowlanych	UAN-U.73427/4/97 ZAPIS/02/13/03		
imię i nazwisko sprawdzającego	mgr inż. Katarzyna MACIEJEWSKA		
numer uprawnień budowlanych	POM/0244/PO0506 POMIS/035/1/22		