


Ark. 3  
~~Ark. 4~~

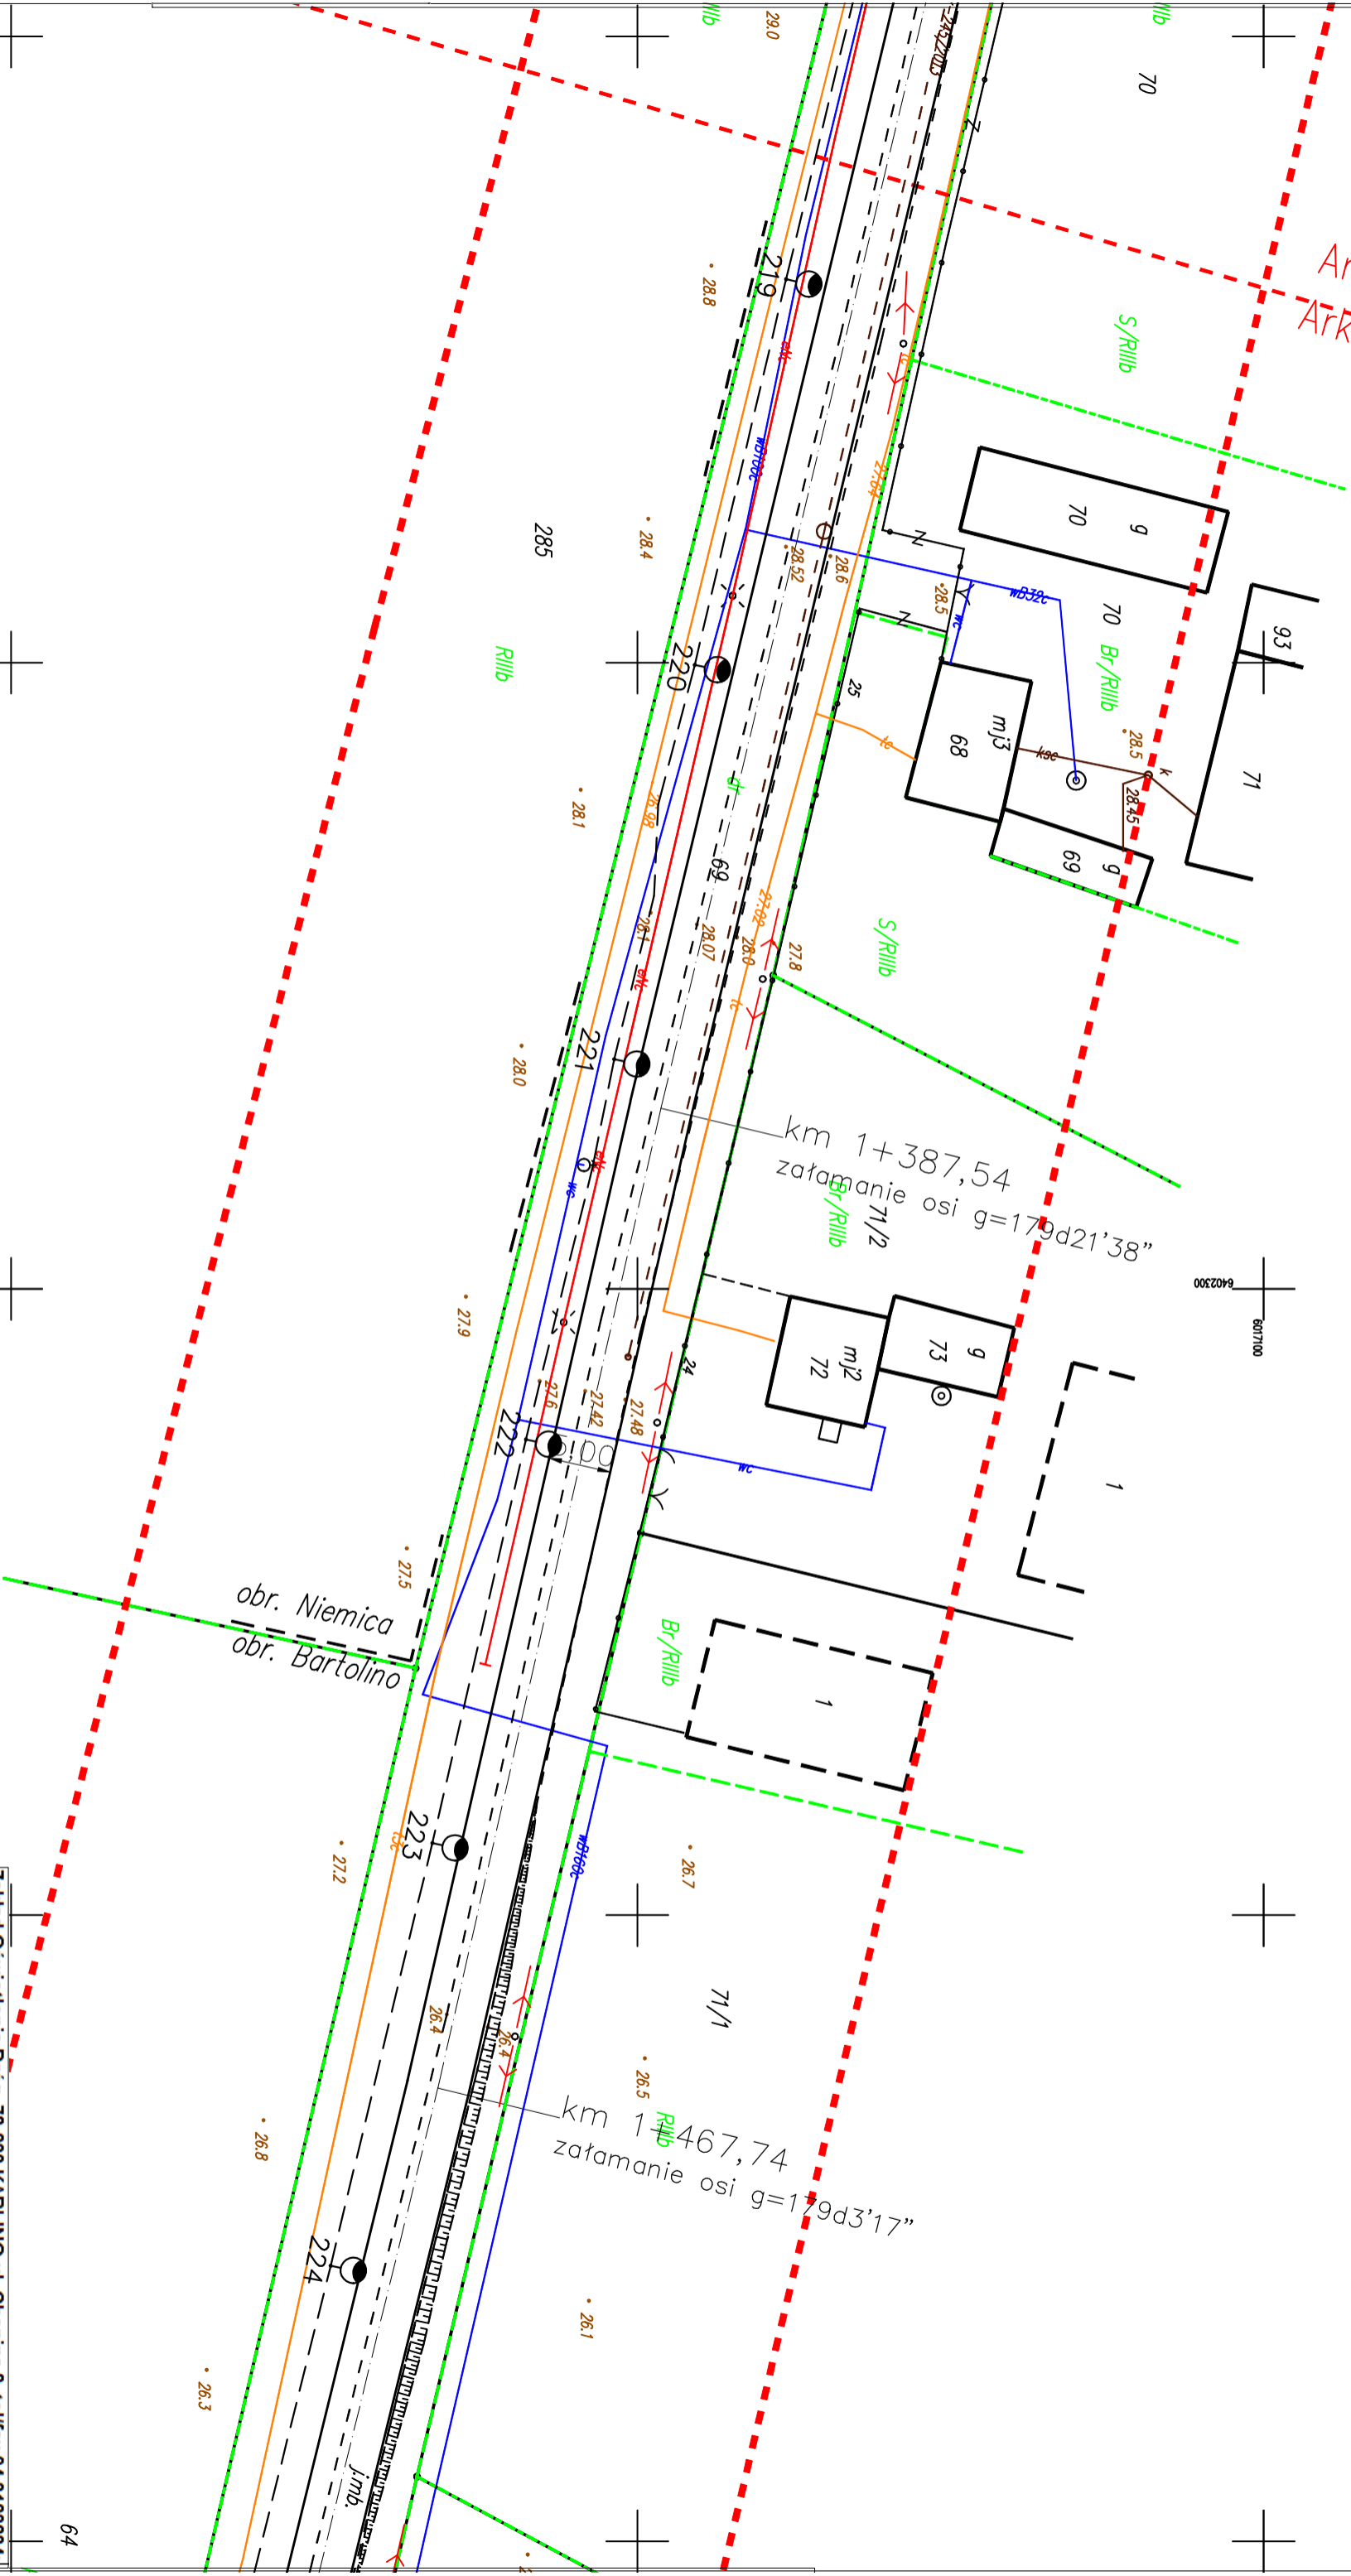

64

Zakład Oświeżenia Drog 78-220 KARLINO ul. Chopina 8 tel/fax 94 3123234; kom.602679746; meil:oswiezieniedrog.karlino@wp.pl			
Investor	Gmina Malechowo 76-142 Malechowo 22A	Projektował Inż.. R. Tomczyk	
Obiekt	Niemnica gm. Malechowo		
	dz. nr 308/1 obr. Niemnica; dz. nr 69 obr. Bartolino	VIII 2016	SKALA 1:500
			Nr rys. 3.7
Tytuł		Projekt zagospodarowania terenu	