


ENERGA-OPERATOR SA Oddział w Koszalinie
REJON DYSTRYBUCYJNY w Koszalinie
 UZGODNIENIE NR 5388/213 Z DNIA 11 OCT. 2013
 KONCEPCJĘ PROJEKTOWĄ UZGODNIONO POZYTYWNIE W ZAKRESIE:
 - TRASY PROJEKTOWYCH LINII KABLOWYCH 0,4 kV
 - LOKALIZACJI ZŁĄCZ KABLOWYCH
 - LOKALIZACJI STACJI TRANSFORMATOROWEJ
 - INNE.....
 UZGODNIENIE JEST WAŻNE 2 LATA
 UWAGI: 13.05.2014 dn. 02.07.2013

Inżynier
Działu Przyłączeń w Koszalinie
Łukasz Pao

Kierownik
Biura Dokumentacji Energetyki

Krzysztof Draczyński

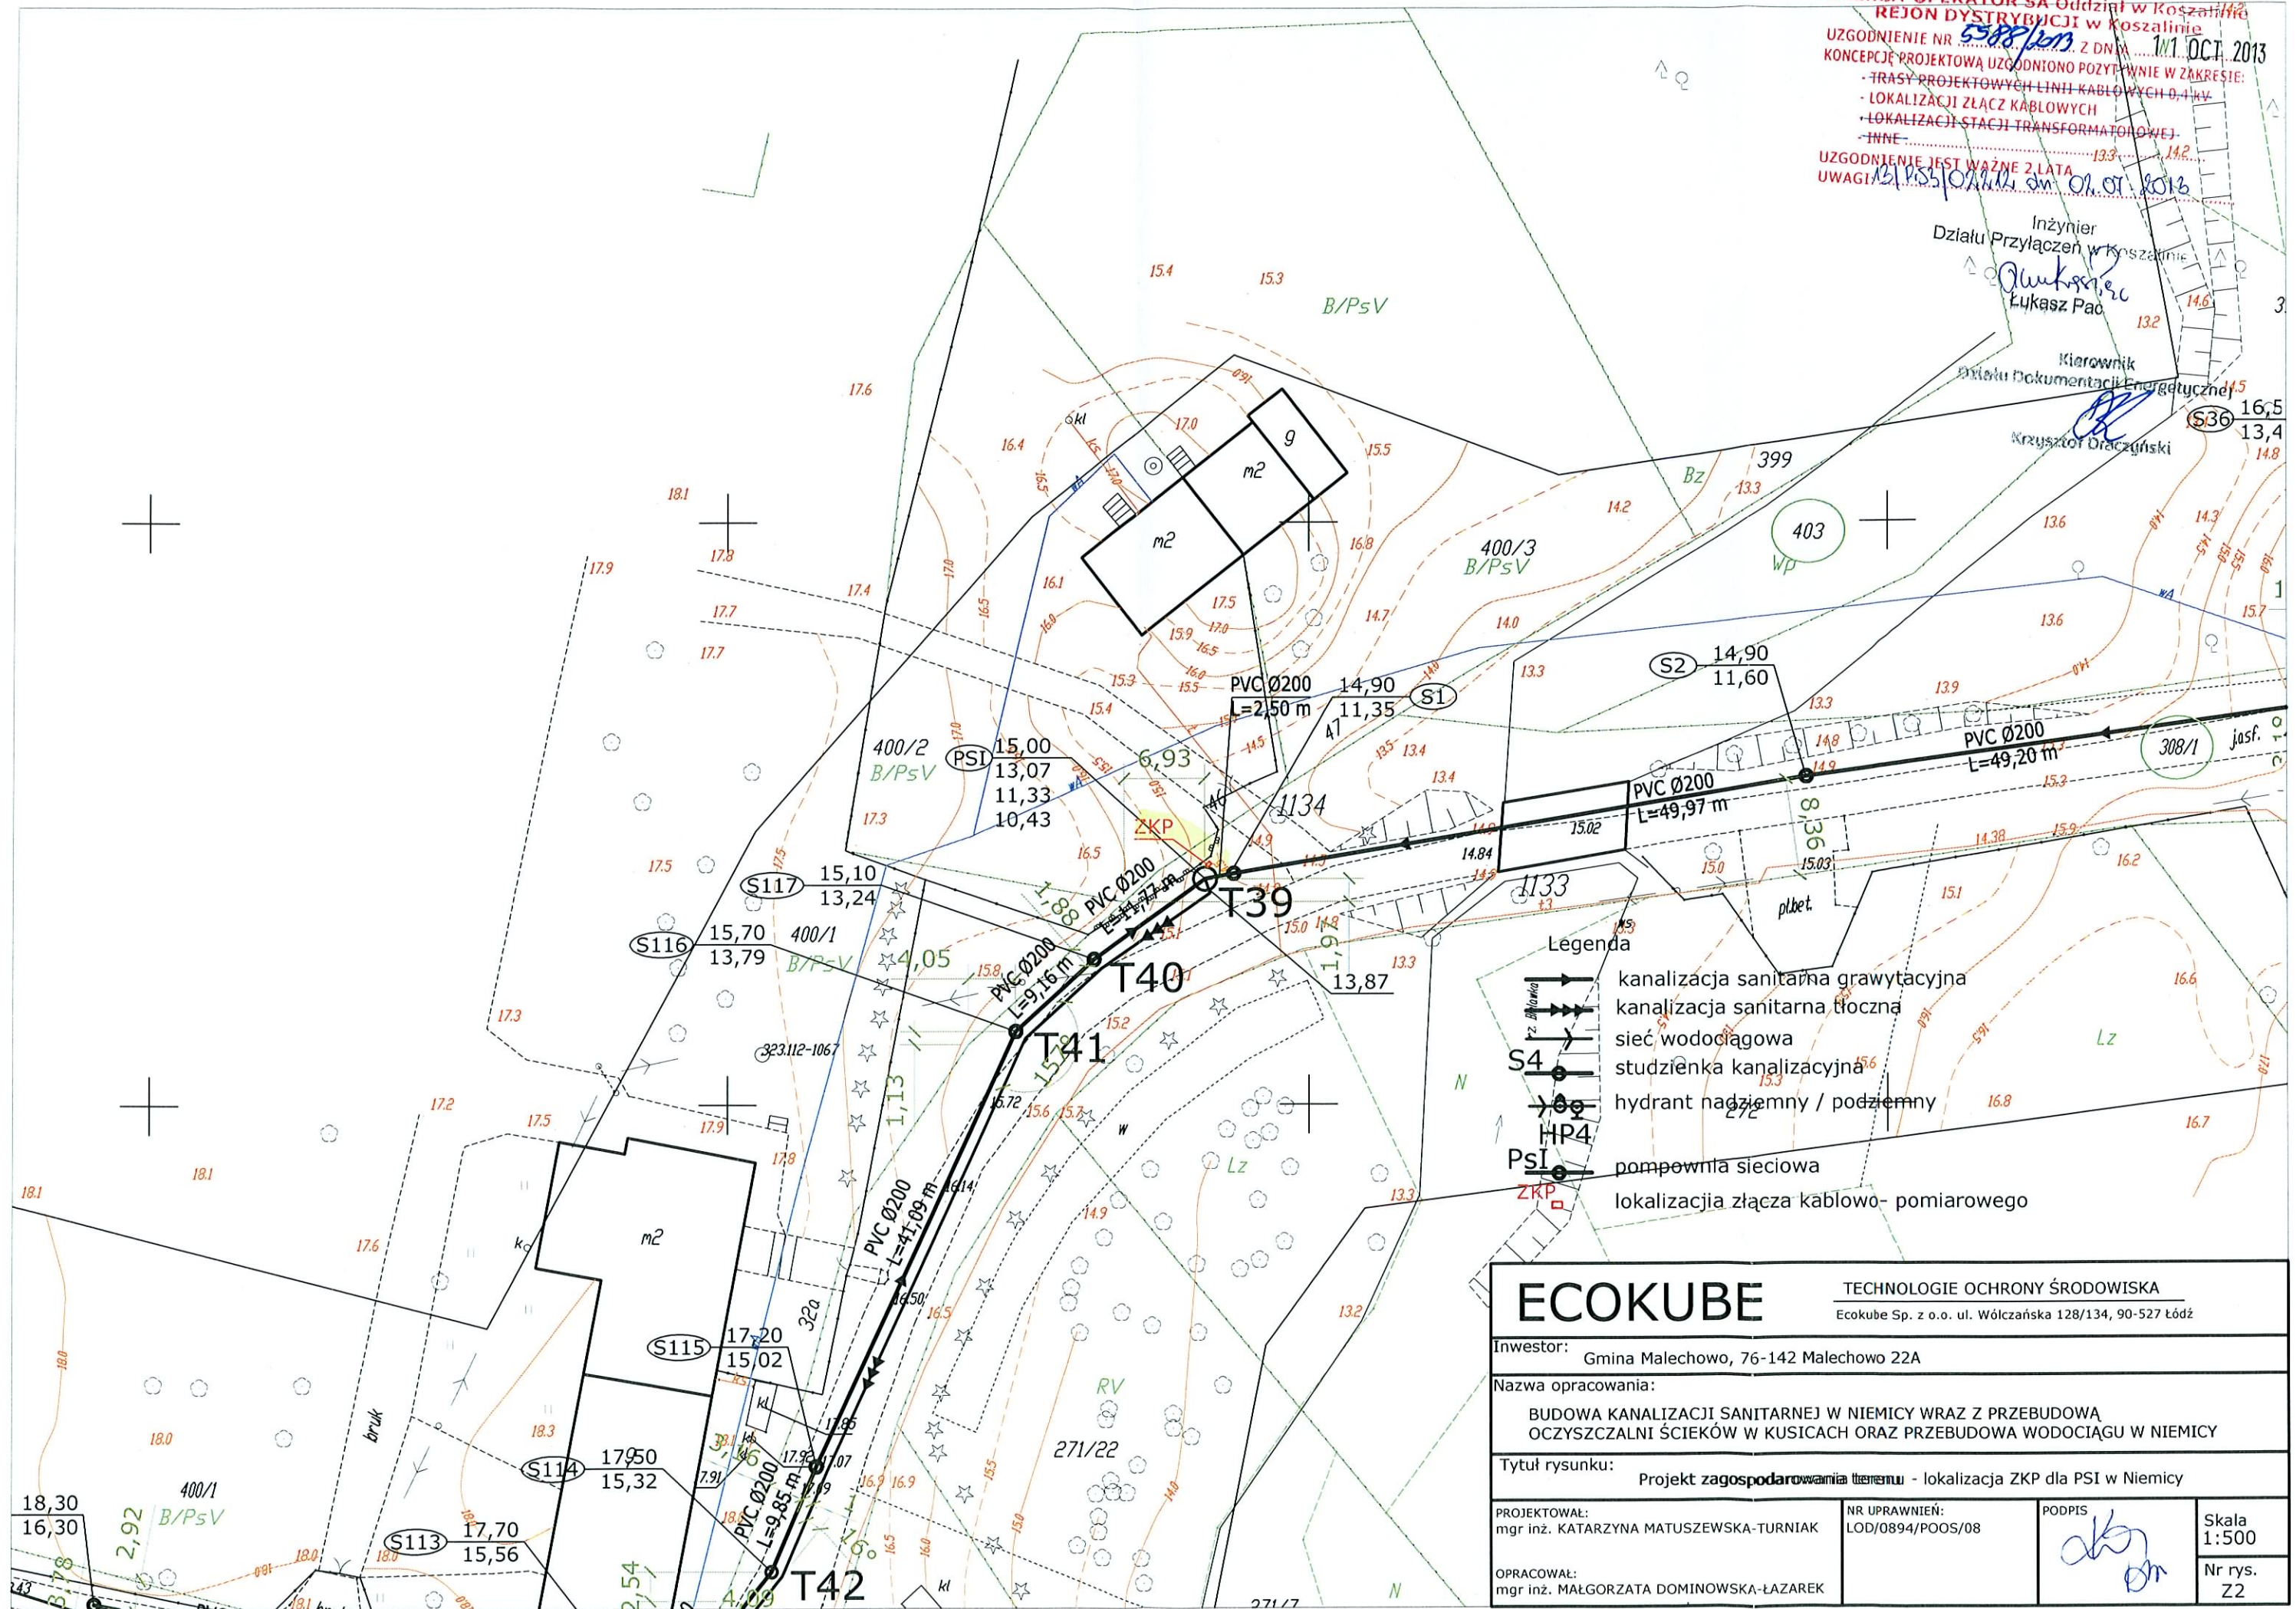

ENERGIA-OPERATOR SA Oddział w Koszalinie
REGION DYSTYBUCYJNY w Koszalinie
UZGODNIENIE NR 5587/2013 z DNIA 11 OCT 2013
KONCEPCJĘ PROJEKTOWĄ UZGODNIŁO POZYTYWNY W ZAKRESIE:
- TRASY PROJEKTOWYCH LINII KABLOWYCH 0-4 kV
- LOKALIZACJI ZŁĄCZ KABLOWYCH
- LOKALIZACJI STACJI TRANSFORMATOROWEJ
- INNE:
UZGODNIENIE JEST WAŻNE 3 LATA
UWAGI: 13.05.2013 dn. 02.07.2013

Inżynier
Działu Przyłączeń w Koszalinie

Lukasz Pac
Lukasz Pac

Kierownik
Działu Dokumentacji Energetycznej

Inżynier
Działu Dokumentacji Energetycznej

6/32

6/32

Legenda:

- 1 POMPOWNIA Z SITEM PIONOWYM
- 2 STACJA ZLEWCZA
- 2.1 ZBIORNIK WYRÓW. ŚCIEKÓW DOWOŻONYCH
- 3 OSADNIK IMHOFFA
- 4 BIOREAKTORY
- 5 BUDYNEK WIELOFUNKCYJNY
- 6 WIATA AGREGATU
- 7 MAGAZYN OSADU
- SR STUDNIA ROZPRĘŻNA
- SP STUDNIA POMIAROWA

— rurociągi technologiczne

— przyłącze wodociągowe

— kable nn sterownicze i oświetlenia terenu

A-F granica działki

S cmentnik

chodniki

droga

projektowane różne terenowe

projektowane spadki

projektowana linia wodociągu

Istniejąca oczyszczalnia wraz z infrastrukturą towarzyszącą zostanie zlikwidowana.

ECOKUBE

TECHNOLOGIE OCHRONY ŚRODOWISKA

Ecokube Sp. z o.o. ul. Wólczańska 128/134, 90-527 Łódź

Inwestor:

Gmina Malechowo, 76-142 Malechowo 22A

Nazwa opracowania:

BUDOWA KANALIZACJI SANITARNEJ W NIEMICY WRAZ Z PRZEBUDOWĄ OCZYSZCZALNI ŚCIEKÓW W KUSICACH ORAZ PRZEBUDOWA WODOCIĄGU W NIEMICY

Tytuł rysunku:

Projekt zagospodarowania terenu - lokalizacja ZKP dla oczyszczalni w Kusicach

PROJEKTOWAŁ:

mgr inż. KATARZYNA MATUSZEWSKA-TURNIAK

OPRACOWAŁ:

mgr inż. MAŁGORZATA DOMINOWSKA-ŁAZAREK

NR UPRAWNIENI:

LOD/0894/POOS/08

PODPIS:

[Podpis]

Skala:

ENERGA-OPERATOR SA Oddział w Koszalinie
 REJON DYSTYBUCJI w Koszalinie
 UZGODNIENIE NR 354/2013 Z DNIA 11 OCT 2013
 KONCEPCJĘ PROJEKTOWĄ UZGODNIONO POZYTYWNE W ZAKRESIE:
 - TRASY PROJEKTOWYCH LINII KABLOWYCH 0,4 kV
 - LOKALIZACJI ZŁĄCZ KABLOWYCH
 - LOKALIZACJI STACJI TRANSFORMATOROWEJ
 - INNE
 UZGODNIENIE JEST WAŻNE 2 LATA
 UWAGI: 13/153/02412 du. 12. 07. 2013.

Inżynier
 Działu Przyłączeń w Koszalinie
 Łukasz Pac

Kierownik
 Działu Dokumentacji Energetycznej
 Krzysztof Oraczowski

Legenda

- kanalizacja sanitarna grawitacyjna
- kanalizacja sanitarna tłoczna
- sieć wodociągowa
- S4 studzienka kanalizacyjna
- hydrant nadziemny / podziemny
- HP4
- PsI pompownia sieciowa
- ZKP lokalizacja złącza kablowo- pomiarowego

ECOKUBE

TECHNOLOGIE OCHRONY ŚRODOWISKA

Ecokube Sp. z o.o. ul. Wólczańska 128/134, 90-527 Łódź

Inwestor: Gmina Malechowo, 76-142 Malechowo 22A

Nazwa opracowania:
 BUDOWA KANALIZACJI SANITARNEJ W NIEMICY WRAZ Z PRZEBUDOWĄ
 OCZYSZCZALNI ŚCIEKÓW W KUSICACH ORAZ PRZEBUDOWA WODOCIAGU W NIEMICY

Tytuł rysunku: Projekt zagospodarowania terenu - lokalizacja ZKP dla PLI w Niemicy

PROJEKTOWAŁ:
 mgr inż. KATARZYNA MATUSZEWSKA-TURNAK

NR UPRAWNIENI:
 LOD/0894/POOS/08

PODPIS
 [Podpis]

Skala
 1:500

OPRACOWAŁ:
 mgr inż. MAŁGORZATA DOMINOWSKA-ŁAZAREK

PODPIS
 [Podpis]

Nr rys.
 Z3

ENERGA-OPERATOR SA Oddział w Koszalinie
PsIV REJON DYSTRYBUCJI w Koszalinie
UZGODNIENIE NR 55/552/03 Z DNIA 1.1. OCT. 2013
KONCEPCJĘ PROJEKTOWĄ UZGODNIŁO POZYTYWNE W ZAKRESIE:
- TRASY PROJEKTOWYCH LINII KABLOWYCH 0,4 kV
- LOKALIZACJI ZŁĄCZ KABLOWYCH
- LOKALIZACJI STACJI TRANSFORMATOROWEJ
- INNE

UZGODNIENIE JEST WAŻNE 2 LATA
UWAGI: 15.10.2016 dn. 02.07.2013

Inżynier
Działu Przyłączeń w Koszalinie

Kierownik
Działu Dokumentacji Energetycznej

Krzysztof Draczuński

Legenda

- kanalizacja sanitarna grawitacyjna
- kanalizacja sanitarna tłoczna
- sieć wodociągowa
- studzienka kanalizacyjna
- hydrant nadziemny / podziemny
- HP4
- PsI
- pompownia sieciowa
- ZKP
- lokalizacja złącza kablowo- pomiarowego

ECOKUBE

TECHNOLOGIE OCHRONY ŚRODOWISKA

Ecokube Sp. z o.o. ul. Wólczańska 128/134, 90-527 Łódź

Inwestor: Gmina Malechowo, 76-142 Malechowo 22A

Nazwa opracowania:
BUDOWA KANALIZACJI SANITARNEJ W NIEMICY WRAZ Z PRZEBUDOWĄ
OCZYSZCZALNI ŚCIEKÓW W KUSICACH ORAZ PRZEBUDOWA WODOCIAGU W NIEMICY

Tytuł rysunku: Projekt zagospodarowania terenu - lokalizacja ZKP dla PSII w Niemicy

PROJEKTOWAŁ:
mgr inż. KATARZYNA MATUSZEWSKA-TURNIAK

NR UPRAWNIENI:
LOD/0894/POOS/08

PODPIS

Skala
1:500

OPRACOWAŁ:
mgr inż. MAŁGORZATA DOMINOWSKA-ŁAZAREK

Nr rys.
Z1