


skala 1:500

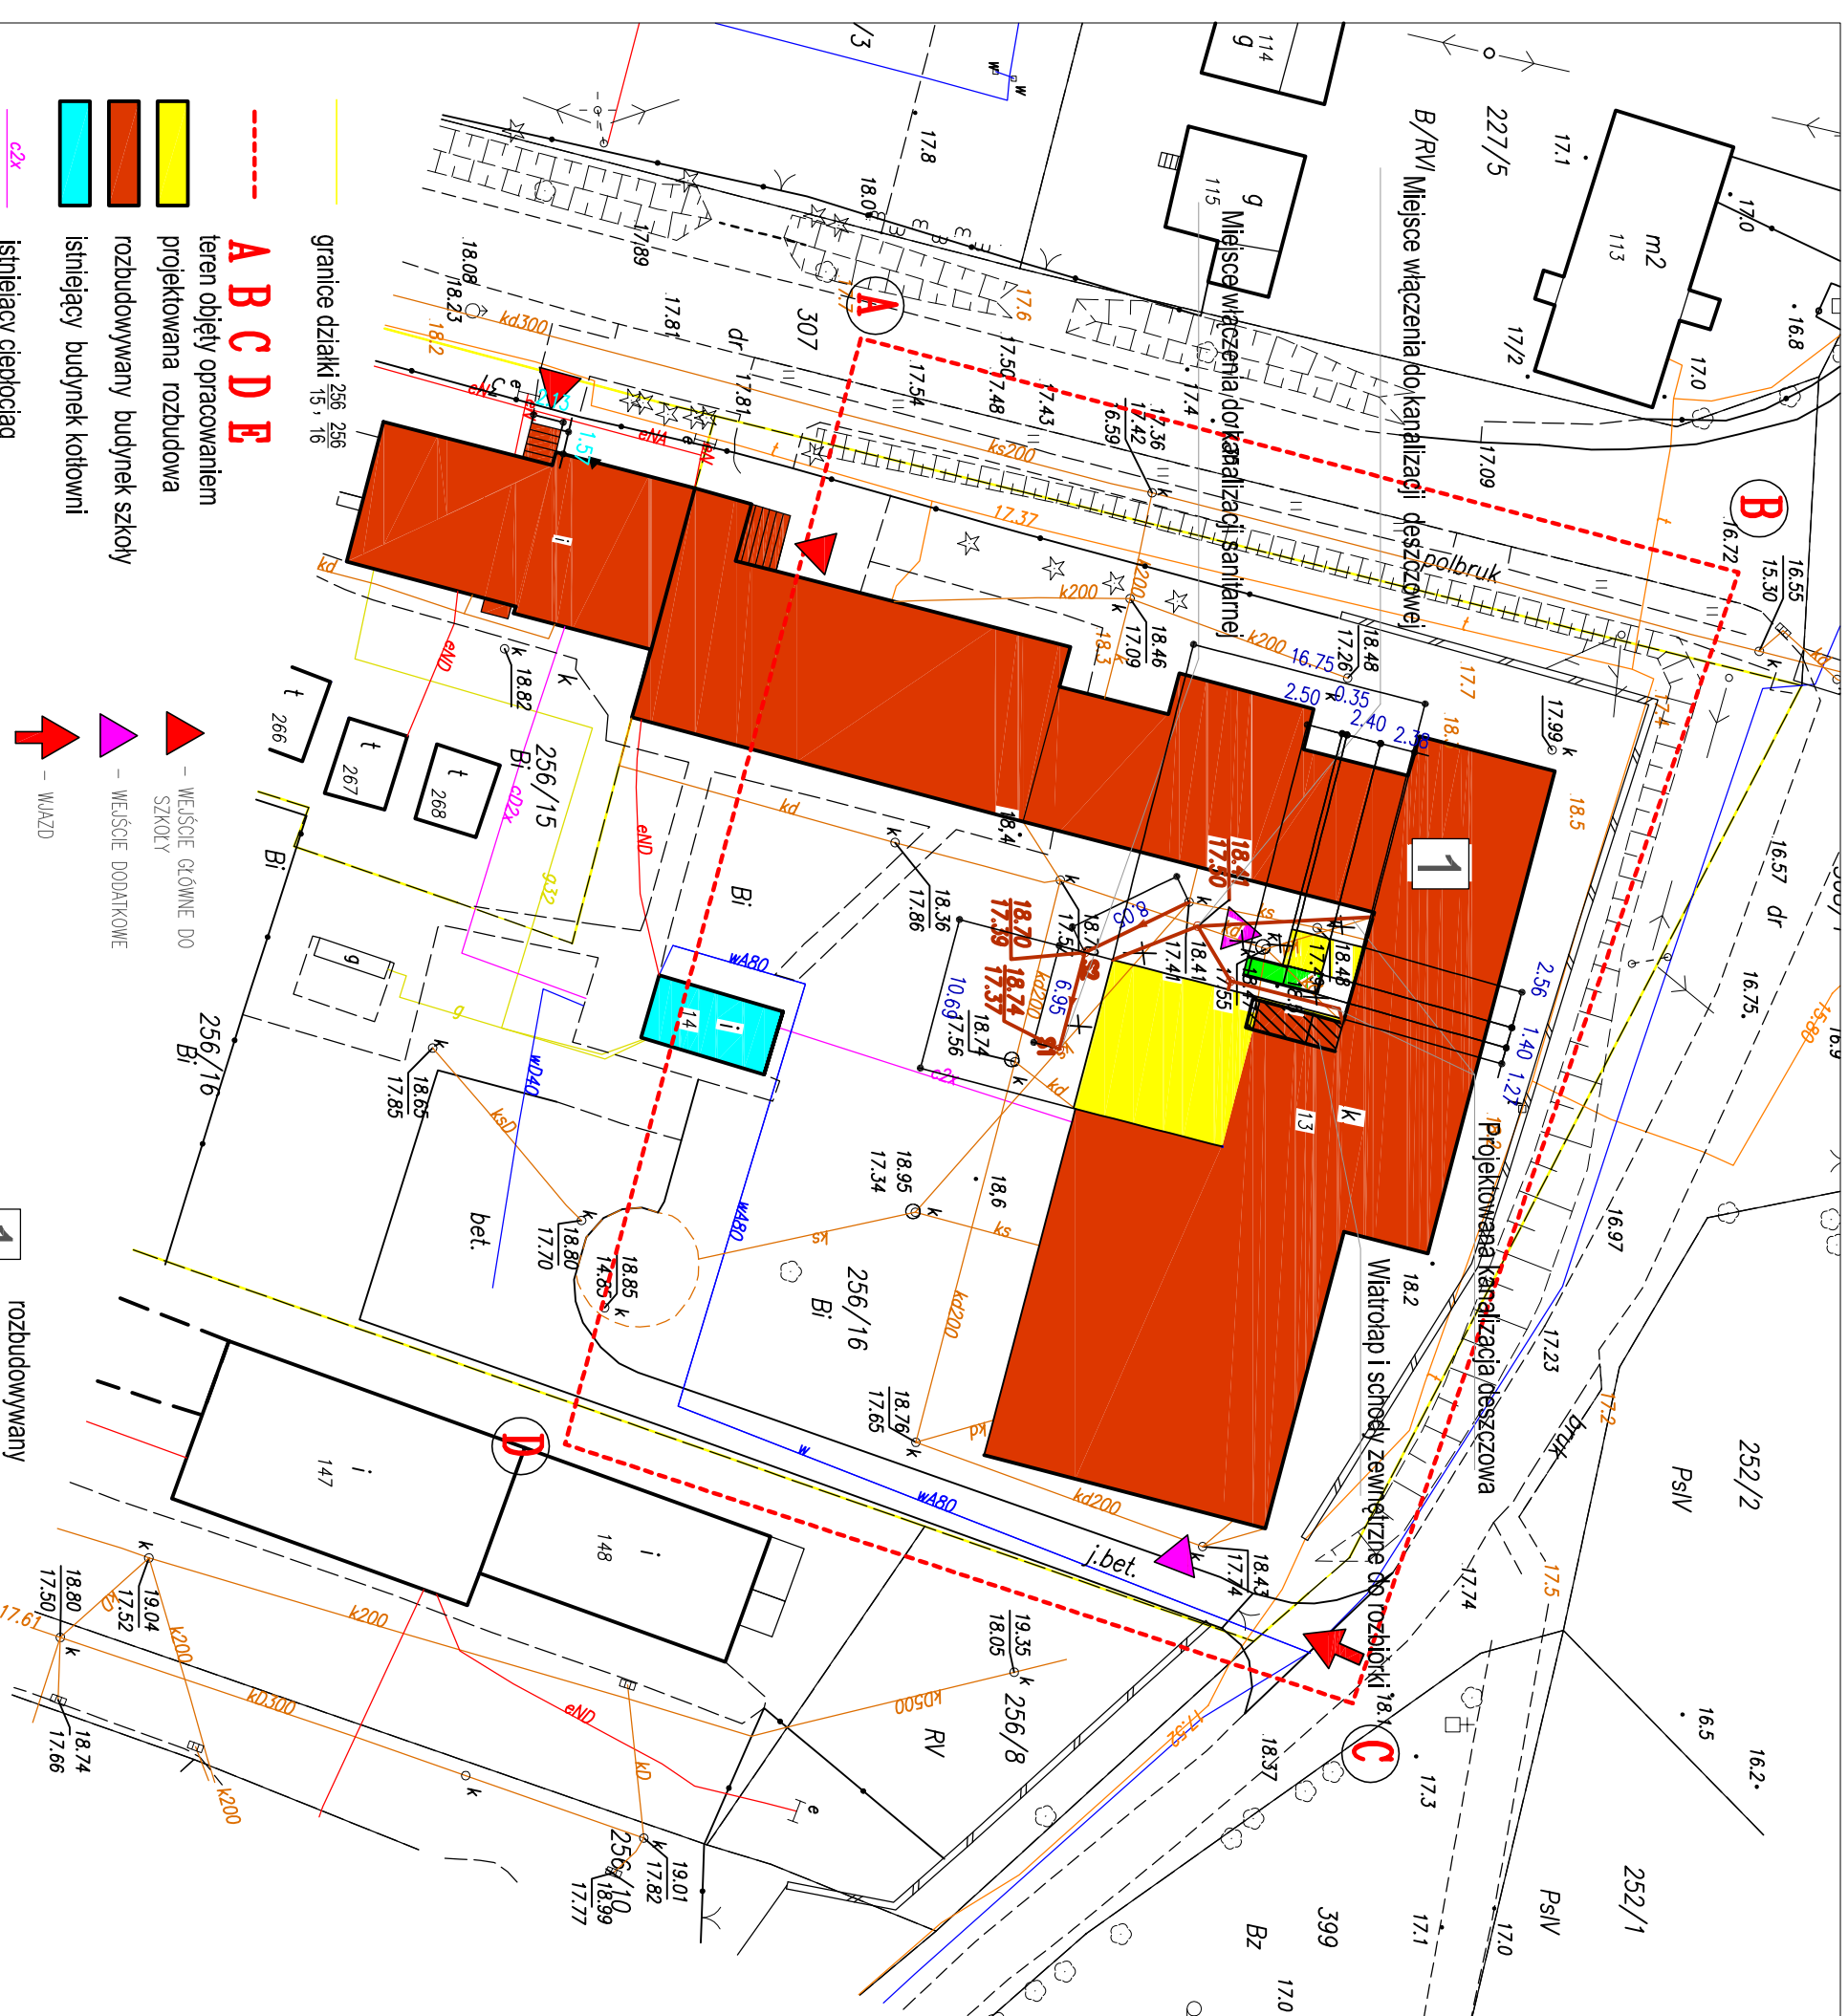

KARTA REJESTRACYJNA MAPY DO CELÓW PROJEKTOWYCH

[illegible]

granicie działki $\frac{200}{15}$, $\frac{200}{16}$

A
B
C
D
E

projektowana rozbudowa

rozbudowywany budynek szkoły

istniejący budynek kotłowni

istniejący ciepłociąg

projektowana kanalizacja sanitarna

projektowana studzienka kanalizacji sanitarnej

istniejący wodociąg

istniejące przyłącze telekomunikacyjne

rozbudowywany
budynek szkoły w Niemicy
$$\frac{\pm 0.00}{\text{---}} = 18,80 \text{ m n.p.m.}$$

– ISTNIEJĄCY ZBIORNIK BEZODPŁYWY
NA ŚCIEKI SANITARNE

Investor:	GMINA MALECHOWO 76-142 MALECHOWO		
Objekt:	ROZBUDOWA BUDYNKU SZKOŁY PODSTAWOWEJ W NIEMICY DZ. NR 256/1/5, 256/1/6 OBRĘB NIEMICA		
Temat:	PROJEKT ZAGOSPODAROWANIA DZIAŁKI		
Etap:	PROJEKT ARCHITEKTONICZNO - BUDOWLANY		
Projektant:	Uprawnienia	Podpis	
Wykonawca:	142. Ryszard Polomoda	957/61	
Swiadczy:	WP-OLIA/OKK/		
Opisowo:	mgr inż. Paweł Prociak	UJB/6532/010	
mgr inż. Tomasz Chmielewski	GP 7342/1/66/94		
	ZAP/0122/POK/10		
LISTOPAD 2013 R.	SKALA: 1 : 500	RV5. NR	7 1