


BELKA ŻELBETOWA B1 szt. 2

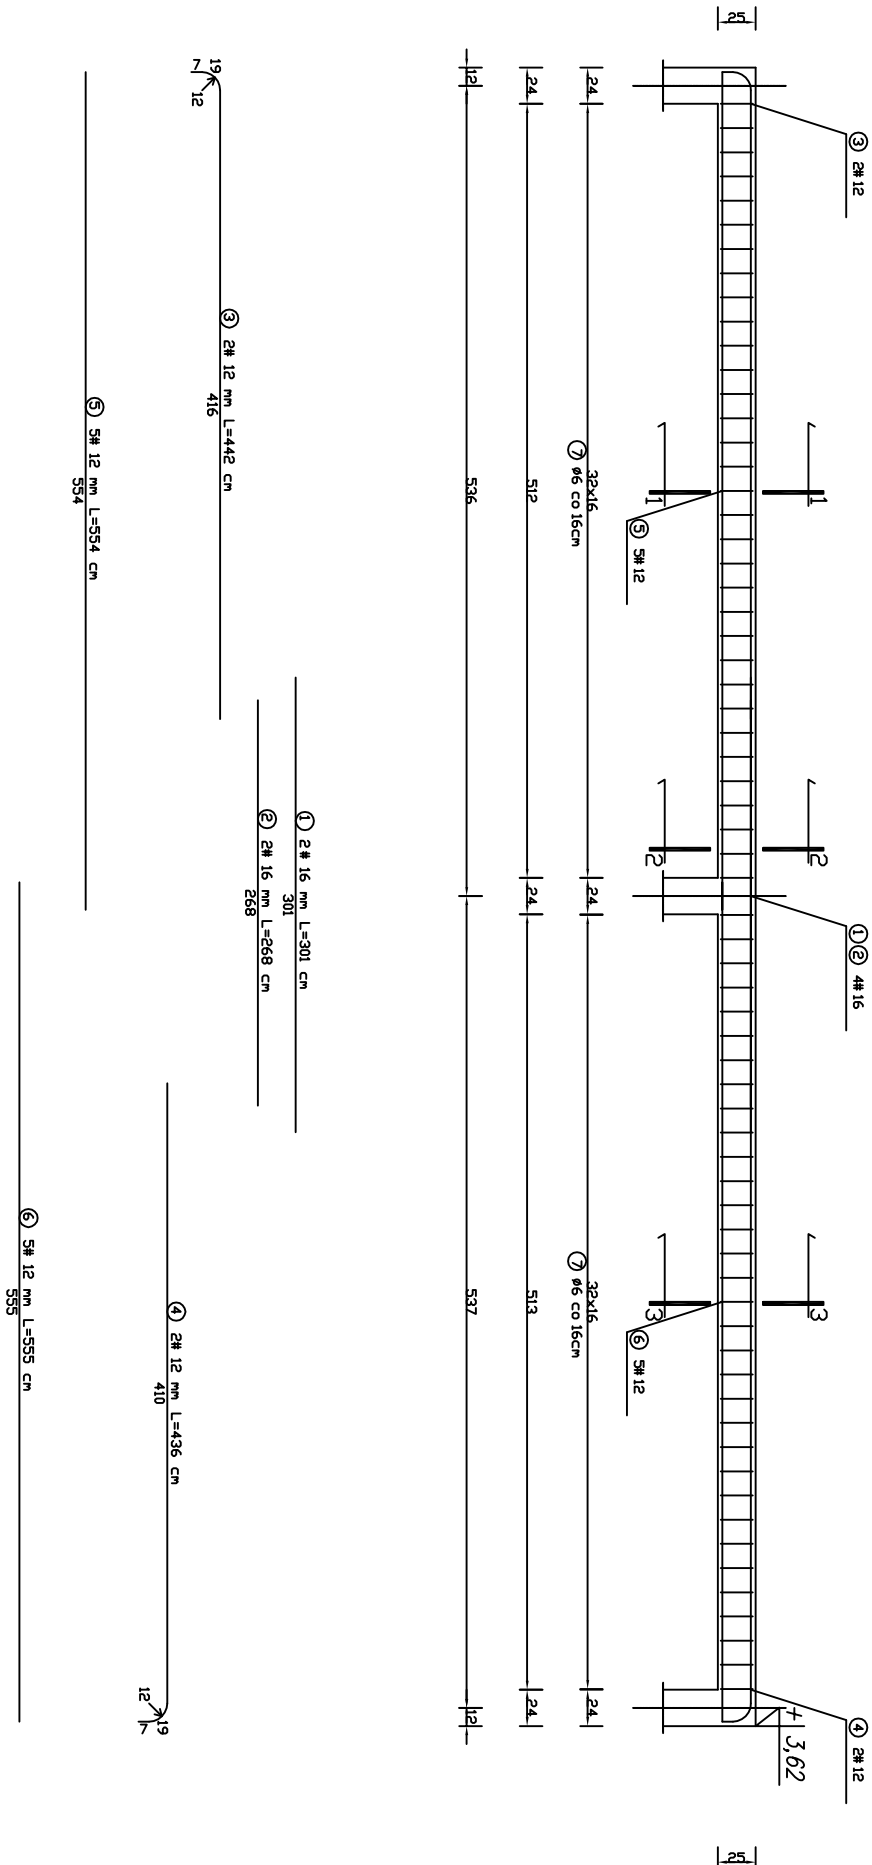


WYKAZ STALI ZBRUDNIOWEJ

[illegible]

BETON KONSTRUKCYJNY B20

STAL ZBRUDNIOWA A-III, A-D

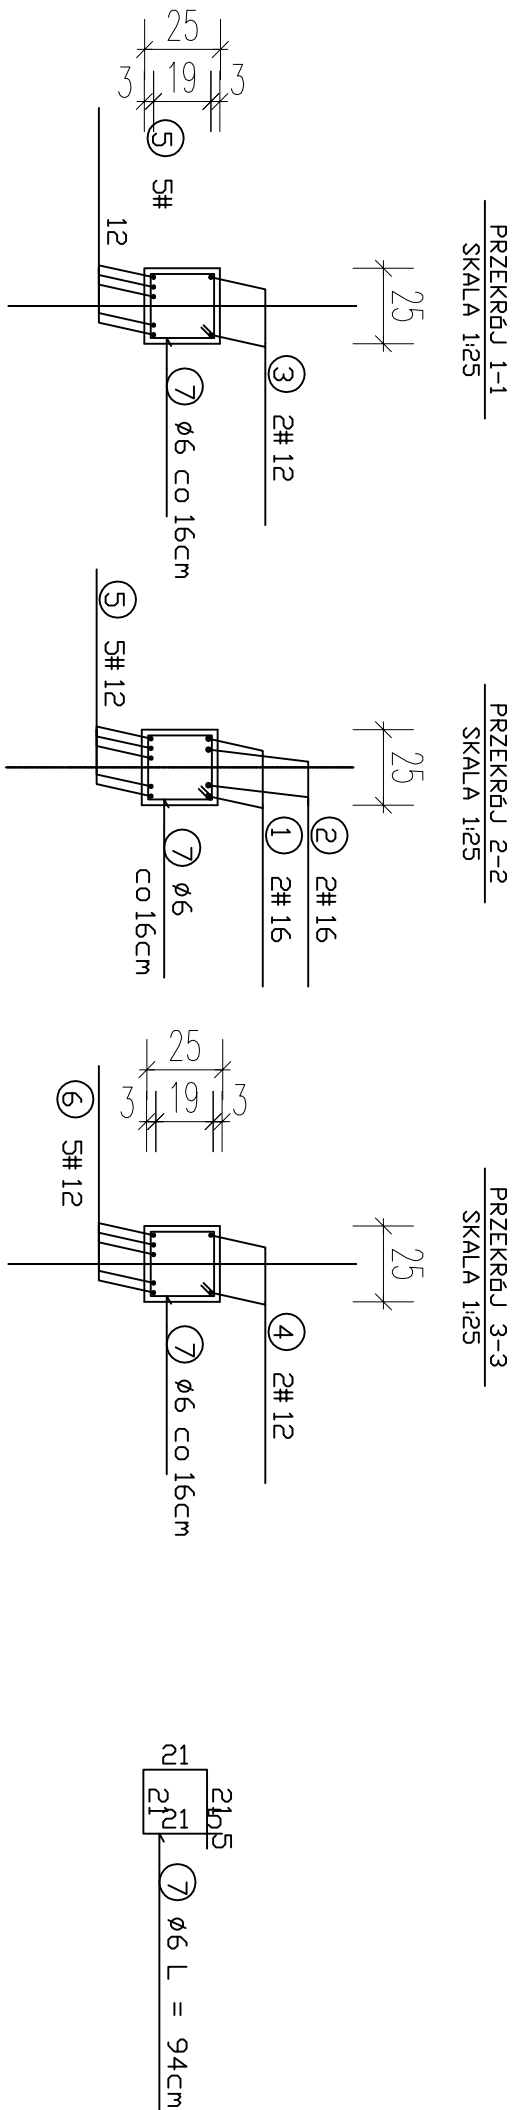

Investor:	GMINA MALECHOWO 76-142 MALECHOWO		
Obiekt:	ROZBUDOWA BUDYNKU SZKOŁY PODSTAWOWEJ W NIEMICY DZ. NR 256/16 OBRĘB NIEMICA		
Temat:	BELKA ŻELBETOWA B1		
Etap:	PROJEKT BUDOWLANY		
Projekanci:	Uprawnienia	Podpis	
mgr inż. Tomasz Cieplik	ZAP/0122/P/00K/10 GP 7342/1864/94		
Sprawdzający : inż. Ryszard Pokomeda	957/61		
DATA: LISTOPAD 2013 R.	SKALA: 1 : 50	RYS. NR 1	