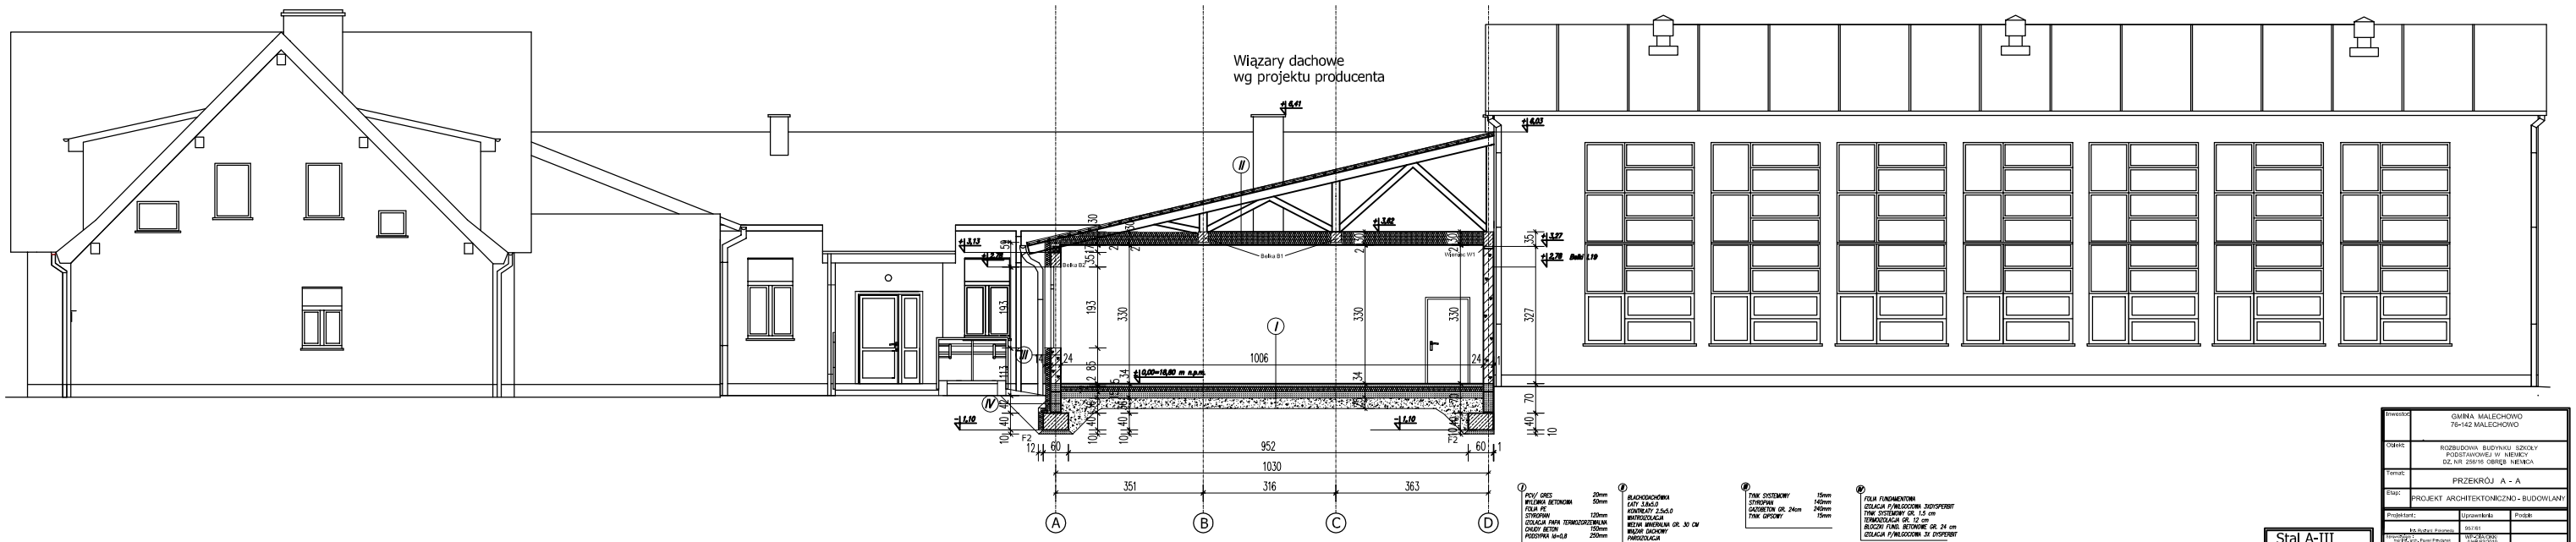

Stal A-III
Beton B15/20
Drewno K27

Inwestor:	GMINA MALECHOWO 76-142 MALECHOWO
Obiekt:	ROZBUDOWA BUDYNKU SZKOŁY PODSTAWOWEJ W NIEMICY DZ. NR 256/16 OBRĘB NIEMICA
Temat:	PRZEKRÓJ A - A
Etap:	PROJEKT ARCHITEKTONICZNO - BUDOWLANY

Projektant:	Uprawnienia	Podpis
Bp. Rafał Pawłowski	99/161	
Inwestor: Ing. Wł. Kaz. Paweł Pawłowski	WP-GA/OKN-1/88/S/2/01	
Sprawdzający: Ing. Wł. Tomasz Ciesiak	GP-7342/186/04 ZAP-0122/POD/10	
LISTOPAD 2013 R.	SKALA: 1:50	RYS. NR 9