Inwestor:	GMINA MALECHOWO 76-142 MALECHOWO
Obiekt:	ROZBUDOWA BUDYNKU SZKOŁY PODSTAWOWEJ W NIEMICY DZ. NR 256/16 OBRĘB NIEMICA
Temat:	RZUT PARTERU - INWENTARYZACJA
Etap:	PROJEKT ARCHITEKTONICZNO - BUDOWLANY

Projektant :	Uprawnienia	Podpis
inż. Ryszard Pokomeda	957/61	
Sprawdzający : mgr inż. arch. Paweł Przydanek	WP-OIA/OKK/ /UpB/63/2010	
Opracował : mgr inż. Tomasz Cieplik	GP 7342/1864/94 ZAP/0122/POOK/10	
LISTOPAD 2013 R.	SKALA: 1 : 100	RYS. NR IN 5

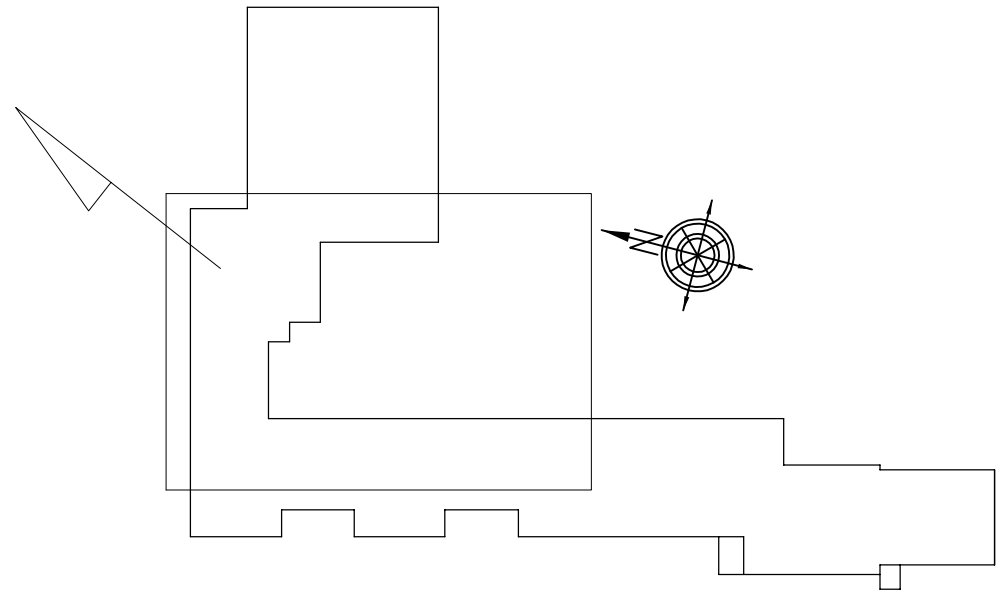

34. Pokój lekarza
43. Sala gimnastyczna
wyniew 21x14
wyniew 21x14
5. Pracownia prac różnych
44 Sala Lekcyjna
4 Wiatrołap
6. Pracownia prac różnych
szafka hydrantowa
7. Pracownia prac różnych
3. Sala lekcyjna
2. Sala lekcyjna
1. Sala lekcyjna
17. Pom. pom.
18. Sala l