


LEGENDA:

1. ISTNIEJĄCY BUDYNEK OSP PĘKANO
2. ISTNIEJĄCY BUDYNEK ŚWIETLICY WIEŚKIEJ
3. CZĘŚĆ ŚWIETLICY WIEŚKIEJ PODLEGAJĄCA ROZBUDOWIE I BUDOWIE KOTŁOWNI
± 0,00 = 42,40 m n.p.m.
TERENY ZIELONE
KOSTKA BRUKOWA BETONOWA
GRANICE DZIAŁKI
ISTNIEJĄCE PRZECIĄŻĄCE ENERGETYCZNE
ISTNIEJĄCE KANALIZACJI SANITARNEJ
ISTNIEJĄCE PRZECIĄŻĄCE WODOCĄGOWE
- WEJŚCIE GŁÓWNE
- WEJŚCIE DO KOTŁOWNI
- WEJŚCIE DODATKOWE

----ABCD ZAKRES OPRACOWANIA

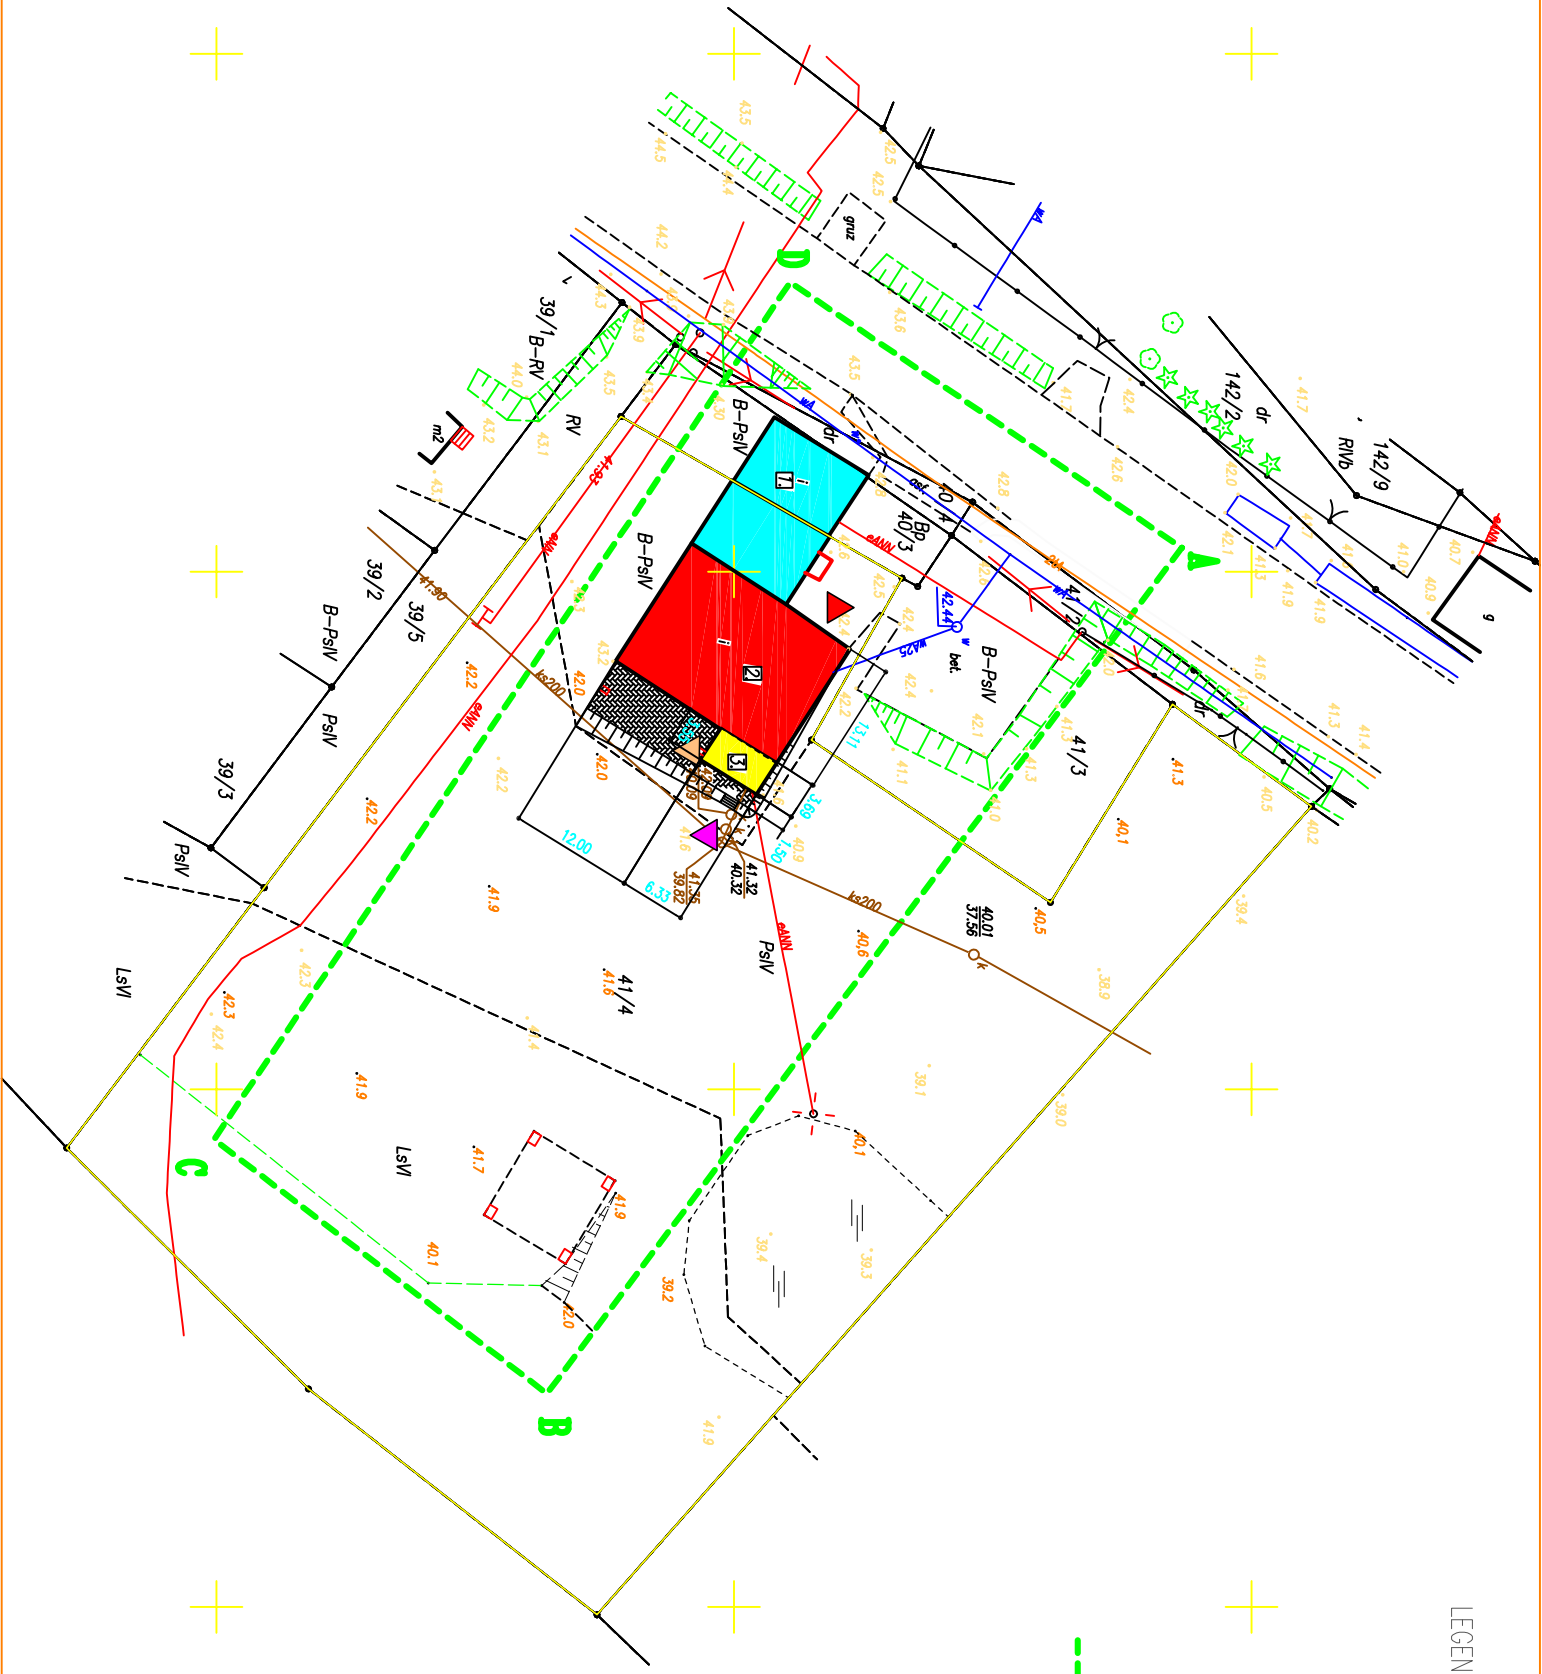

Investor:	GININA MAŁECHOWO 76-142 MAŁECHOWO 22
Objekt:	PROJEKT PRZEBUDOWY ŚWIETLICY WIEŚKIEJ W PĘKANINIE ORAZ ROZBUDOWY CZĘŚCI BUDYNKU I BUDOWY KOTŁOWNI DZ. NR 41/4 OBRĘB PĘKANINO
Temat:	PROJEKT ZAGOSPODAROWANIA DZIAŁKI
Etap:	PROJEKT ARCHITEKTONICZNO - BUDOWLANY
Projektant:	Uprawnienia
mgr inż. Ryszard Podoneda 857/61	Podpis
mgr inż. arch. Agnieszka Marciniak 2772/POLAK/OKC/2008	
mgr inż. Tomasz Chmielek ZAP/0122/POLAK/10	
DATA: MAJ 2012 R.	SKALA: 1:500
	RYS. NR 21