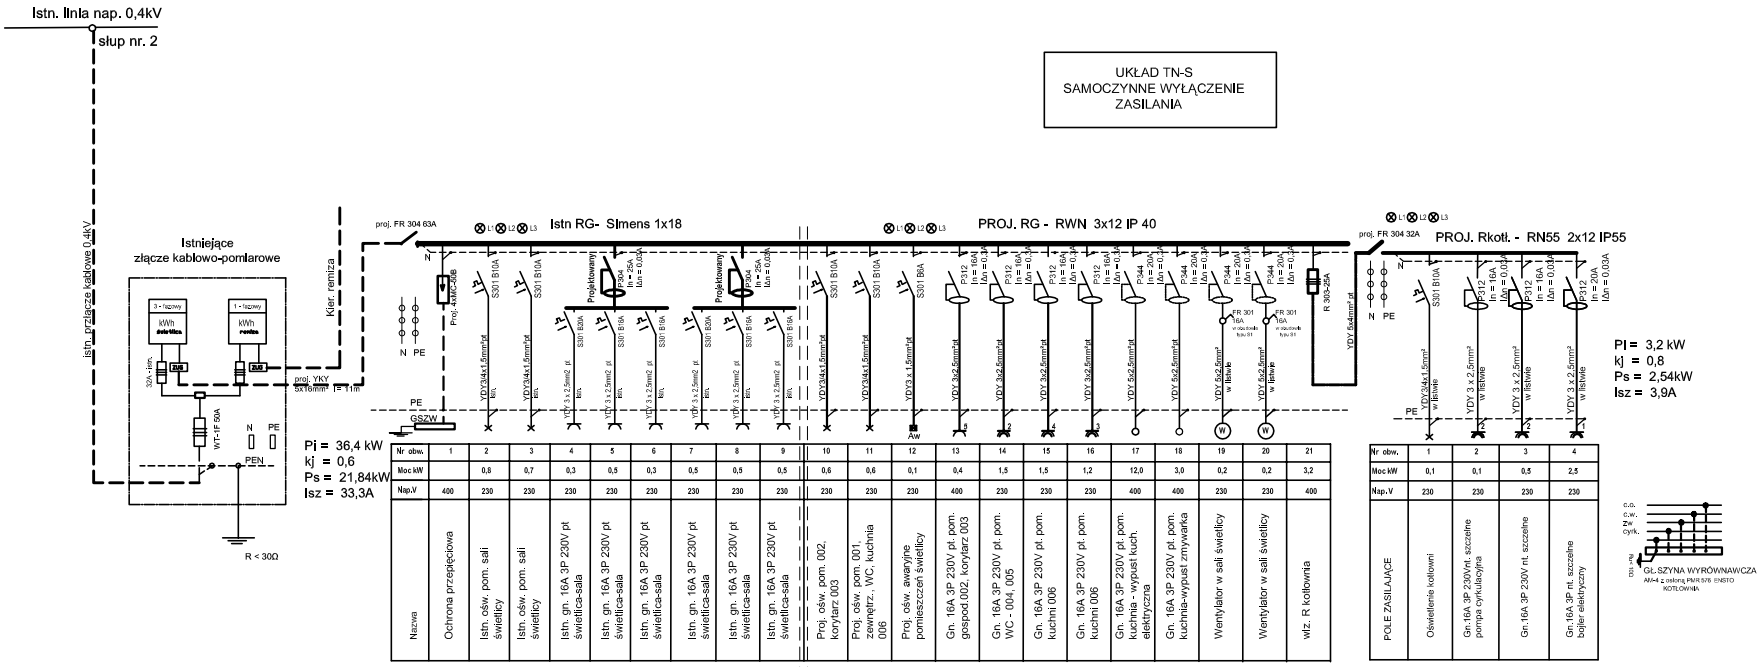

Nr obw.	1	2	3	4	5	6	7	8	9	10	11	12	13	14	15	16	17	18	19	20	21
Moc kW		0,8	0,7	0,3	0,5	0,3	0,5	0,5	0,5	0,6	0,6	0,1	0,4	1,5	1,5	1,2	12,0	3,0	0,2	0,2	3,2
Nap.V	400	230	230	230	230	230	230	230	230	230	230	230	400	230	230	230	400	400	230	230	400
Nazwa	Ochrona przepięciowa	Istn. ośw. pom. sali świetlicy	Istn. ośw. pom. sali świetlicy	Istn. gn. 16A 3P 230V pt świetlica-sala	Istn. gn. 16A 3P 230V pt świetlica-sala	Istn. gn. 16A 3P 230V pt świetlica-sala	Istn. gn. 16A 3P 230V pt świetlica-sala	Istn. gn. 16A 3P 230V pt świetlica-sala	Istn. gn. 16A 3P 230V pt świetlica-sala	Proj. ośw. pom. 002, korytarz 003	Proj. ośw. pom. 001, zewnętrz., WC, kuchnia 006	Proj. ośw. awaryjne pomieszczeń świetlicy	Gn. 16A 3P 230V pt. pom. gospod.002, korytarz 003	Gn. 16A 3P 230V pt. pom. WC - 004, 005	Gn. 16A 3P 230V pt. pom. kuchni 006	Gn. 16A 3P 230V pt. pom. kuchni 006	Gn. 16A 3P 230V pt. pom. kuchnia - wypust kuch. elektryczna	Gn. 16A 3P 230V pt. pom. kuchnia-wypust zmywarka	Wentylator w sali świetlicy	Wentylator w sali świetlicy	wlz. R kotłownia

Nr obw.	1	2	3	4
Moc kW	0,1	0,1	0,5	2,5
Nap.V	230	230	230	230
POLE ZASILAJĄCE	Oświetlenie kotłowni	Gn.16A 3P 230Vnt. szczelne pompa cyrkulacyjna	Gn.16A 3P 230V nt. szczelne	Gn.16A 3P nt. szczelne bojler elektryczny

INWESTOR:	Gmina Malechowo , MALECHOWO 22A 76-142 MALECHOWO		
OBIEKT:	Przebudowa budynku Szkoły Podstawowej w Sławsku dz. nr 427/7		
PROJEKTOWAŁ :	NR UPRAWNIEŃ	PODPIS :	
techn. Adam Ambroziak	GT- 8346/41/77 U.W. Słupsk		
NAZWA RYSUNKU	SKALA	BRANŻA	NR RYS.
SCHEMAT IDEOWY INSTALACJE ELEKTRYCZNE	Data : 06. 2012r.	E	4