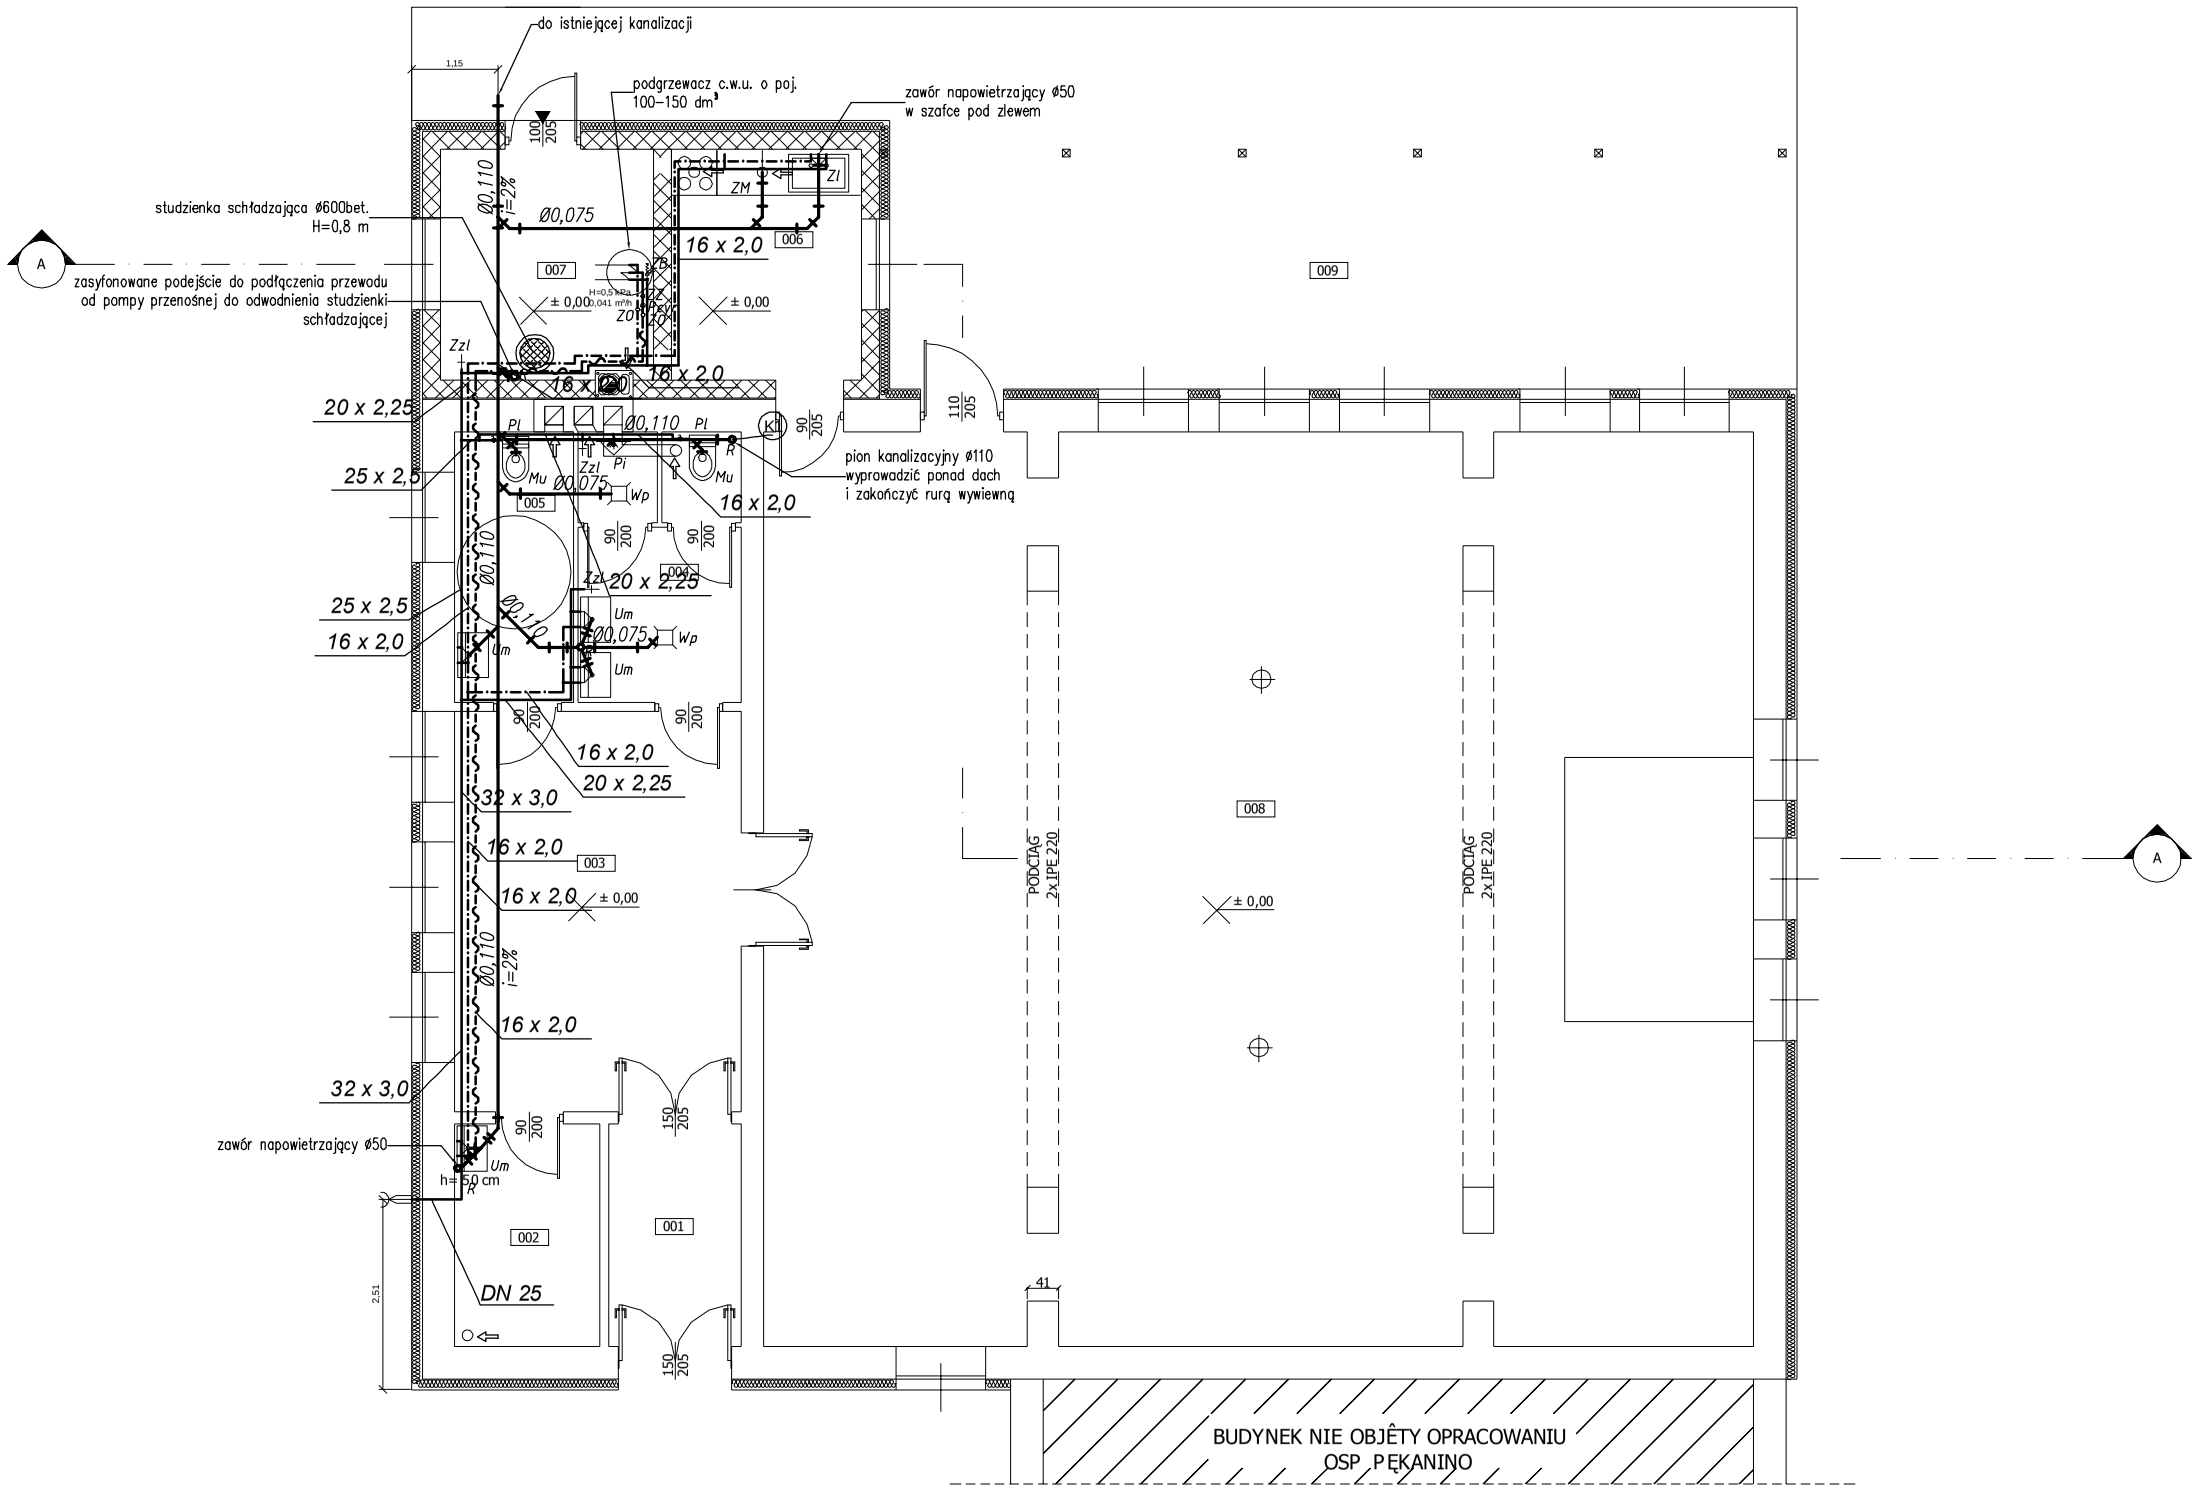

ZESTAWIENIE POWIERZCHNI		
LP	POMIESZCZENIE	m²
001	Wiatrołap - terrakota	9.36
002	Pom. gosp. - terrakota	9.66
003	Korytarz - terrakota	20.91
004	WC męskie - terrakota	7.53
005	WC damskie +NP - terrakota	9.60
006	Zbiorczy hall - terrakota	7.98
007	Kotłownia - terrakota	8.42
008	Sala - terrakota	176.64
009	Taras - terrakota	38.56
	RAZEM :	288,33

OZNACZENIA:

Mu – miska ustępowa
Pcyr – pompa cyrkulacyjna
Pl – płuczka zbiornikowa
R – rewizja (czyszczak)
Um – umywalka
Wp – wpust podłogowy
ZB – zawór bezpieczeństwa
ZM – zmywarka
Zl – zlewozmywak
Zo – zawór odcinający
Zz – zawór zwrotny
Zzl – zawór ze złączką do węża

Na zaworach ze złączką do węża zamontować zawory antyskażeniowe klasy HA

Inwestor:	GMINA MALECHOWO 76-142 MALECHOWO 22A
Obiekt:	PROJEKT PRZEBUDOWY ŚWIETLICY WIEJSKIEJ W PĘKANINIE ORAZ ROZBIÓRKI CZĘŚCI BUDYNKU I BUDOWY KOTŁOWNI DZ. NR 41/ 4 OBRĘB PĘKANINO
Temat:	RZUT PARTERU - PROJEKT INSTALACJA WODOCIĄGOWA I KANALIZACYJNA
Etap:	PROJEKT ARCHITEKTONICZNO-BUDOWLANY

Projektanci:	Uprawnienia	Podpis
Sprawdzający : inż. Ryszard Pokomeda	957/61	
Opracował : mgr inż. Jan Wiśniewski	KUP/0053/POOS/11	
DATA: MAJ 2012 R.	SKALA: 1 : 100	RYS. NR