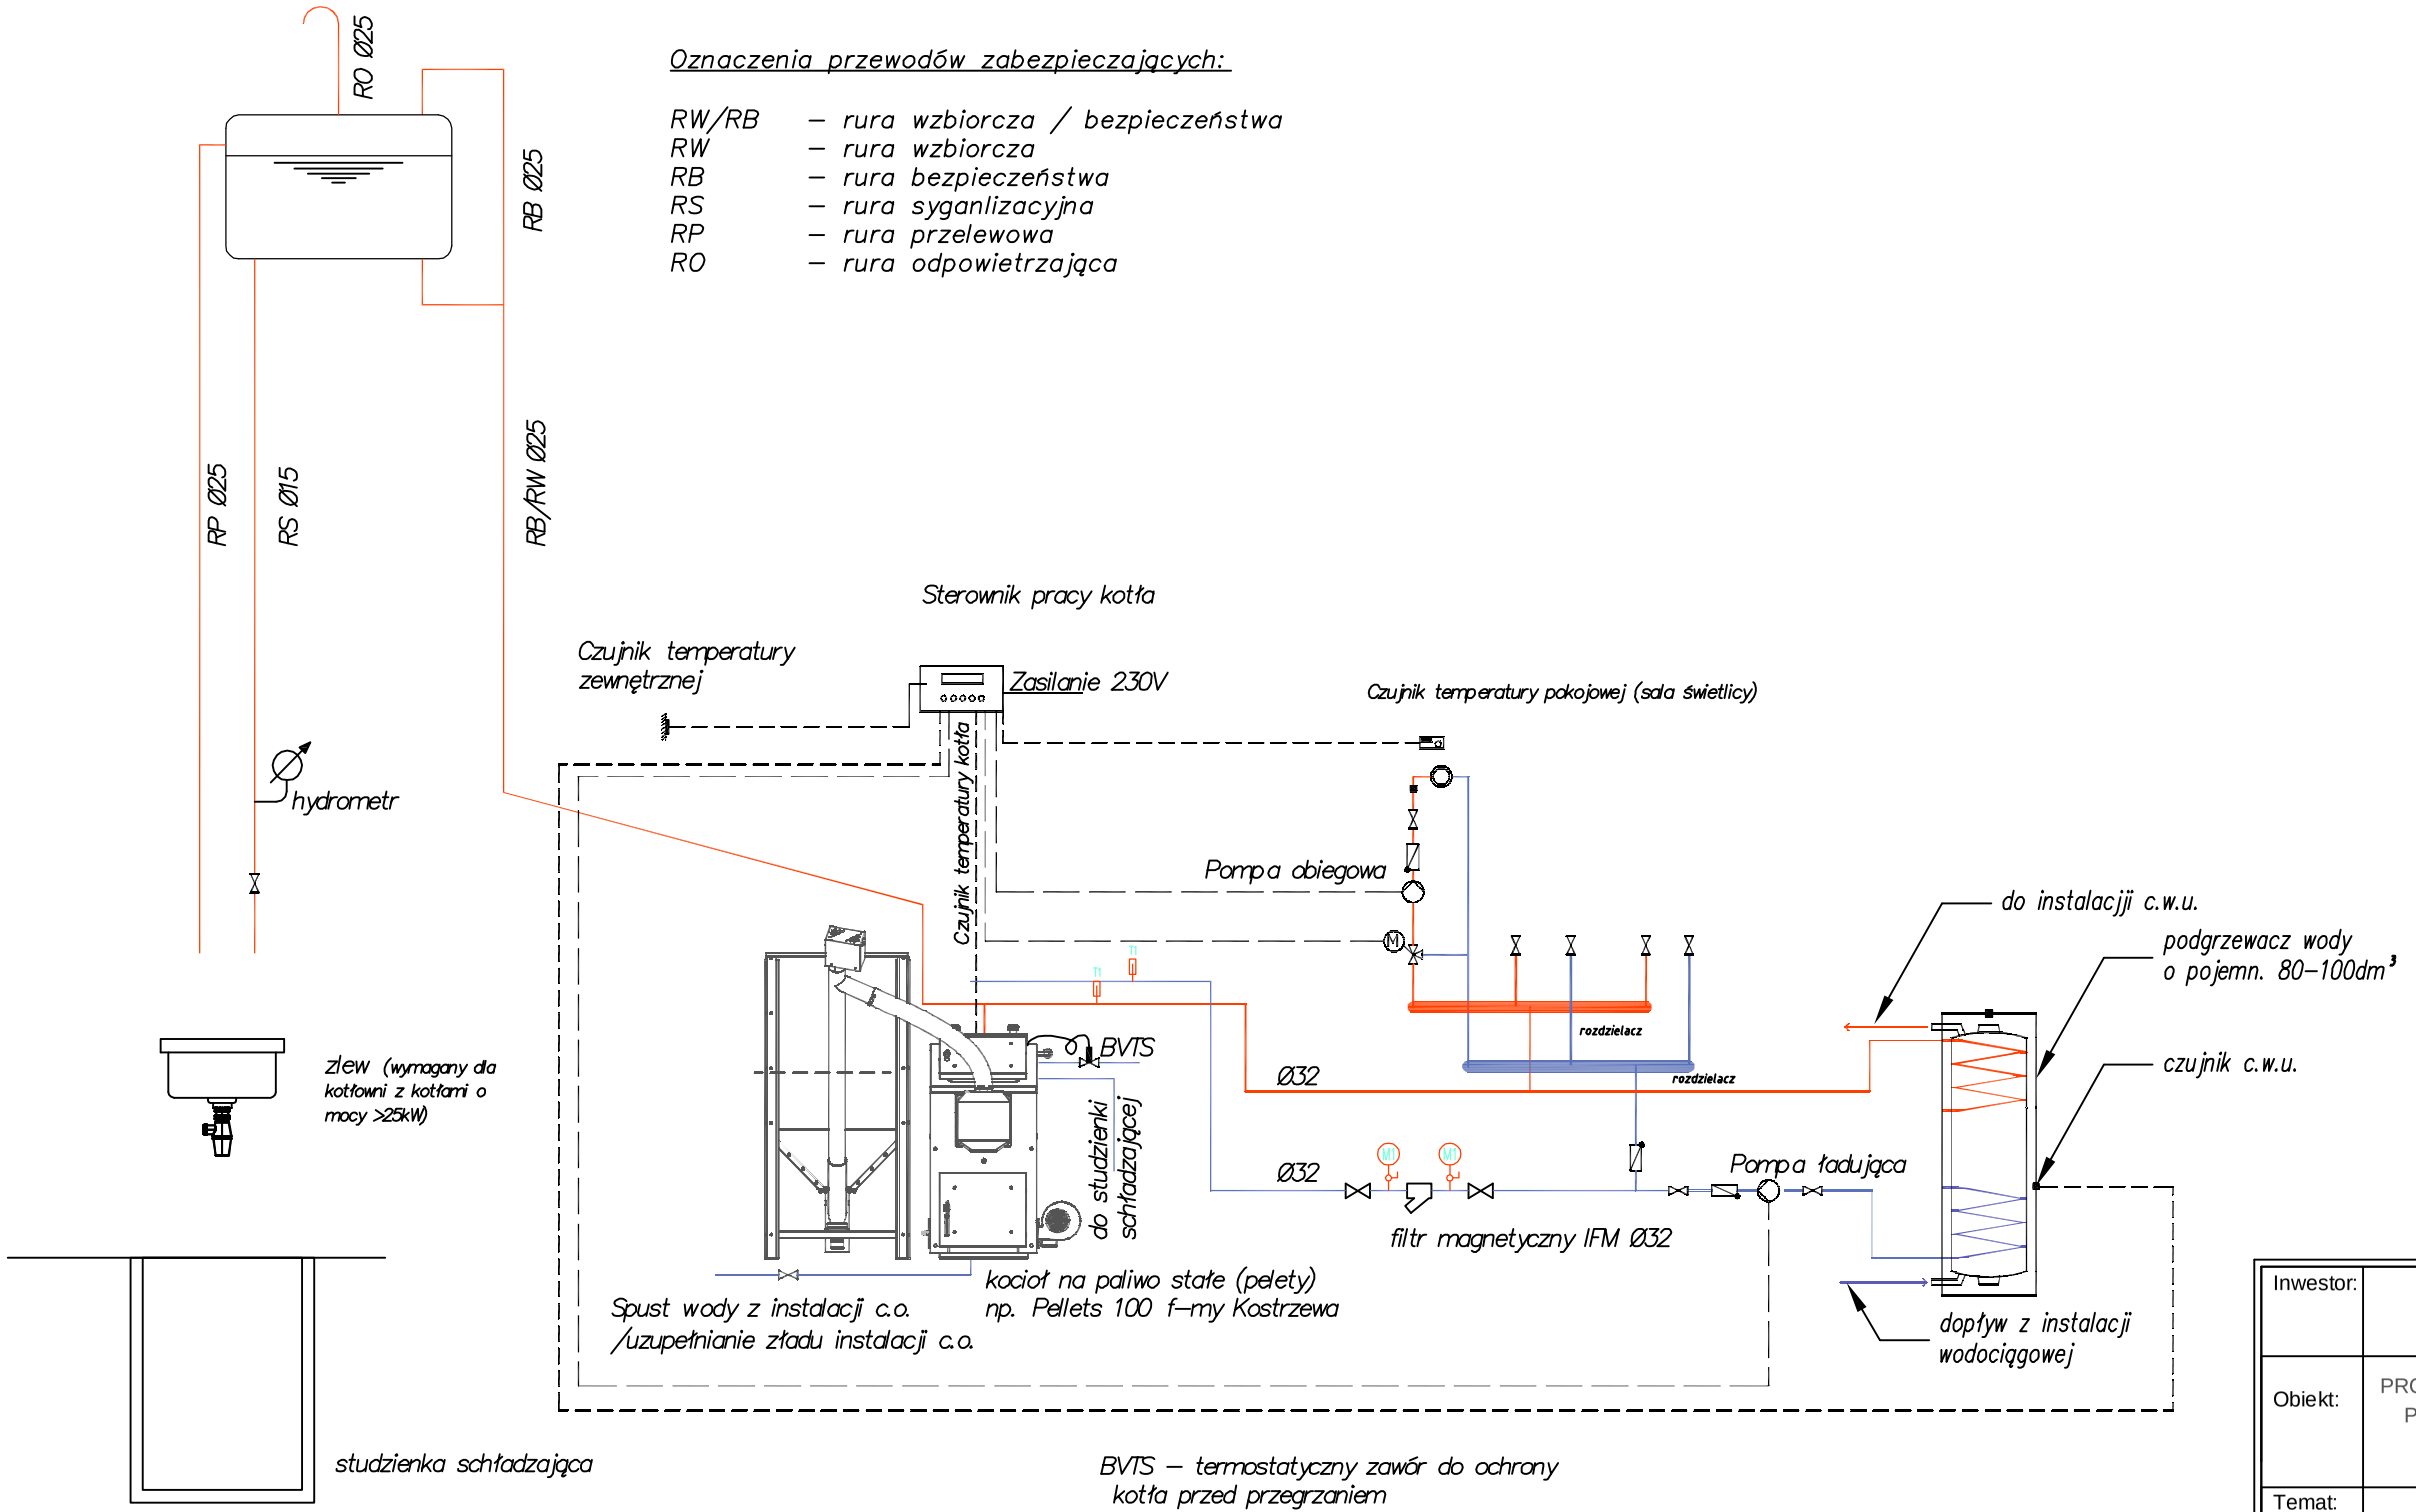

Oznaczenia przewodów zabezpieczających:

RW/RB – rura wzbiorcza / bezpieczeństwa
RW – rura wzbiorcza
RB – rura bezpieczeństwa
RS – rura syganlizacyjna
RP – rura przelewowa
RO – rura odpowietrzająca

Inwestor:	GMINA MALECHOWO 76-142 MALECHOWO 22A
Obiekt:	PROJEKT PRZEBUDOWY ŚWIETLICY WIEJSKIEJ W PĘKANINIE ORAZ ROZBIÓRKI CZĘŚCI BUDYNKU I BUDOWY KOTŁOWNI DZ. NR 41/ 4 OBRĘB PĘKANINO
Temat:	SCHEMAT TECHNOLOGICZNY KOTŁOWNI
Etap:	PROJEKT ARCHITEKTONICZNO-BUDOWLANY

Projektanci:	Uprawnienia	Podpis
Sprawdzający : inż. Ryszard Pokomeda	957/61	
Opracował : mgr inż. Jan Wiśniewski	KUP/0053/POOS/11	
DATA: MAJ 2012 R.	SKALA: -	RYS. NR