



Komora wodomierzowa

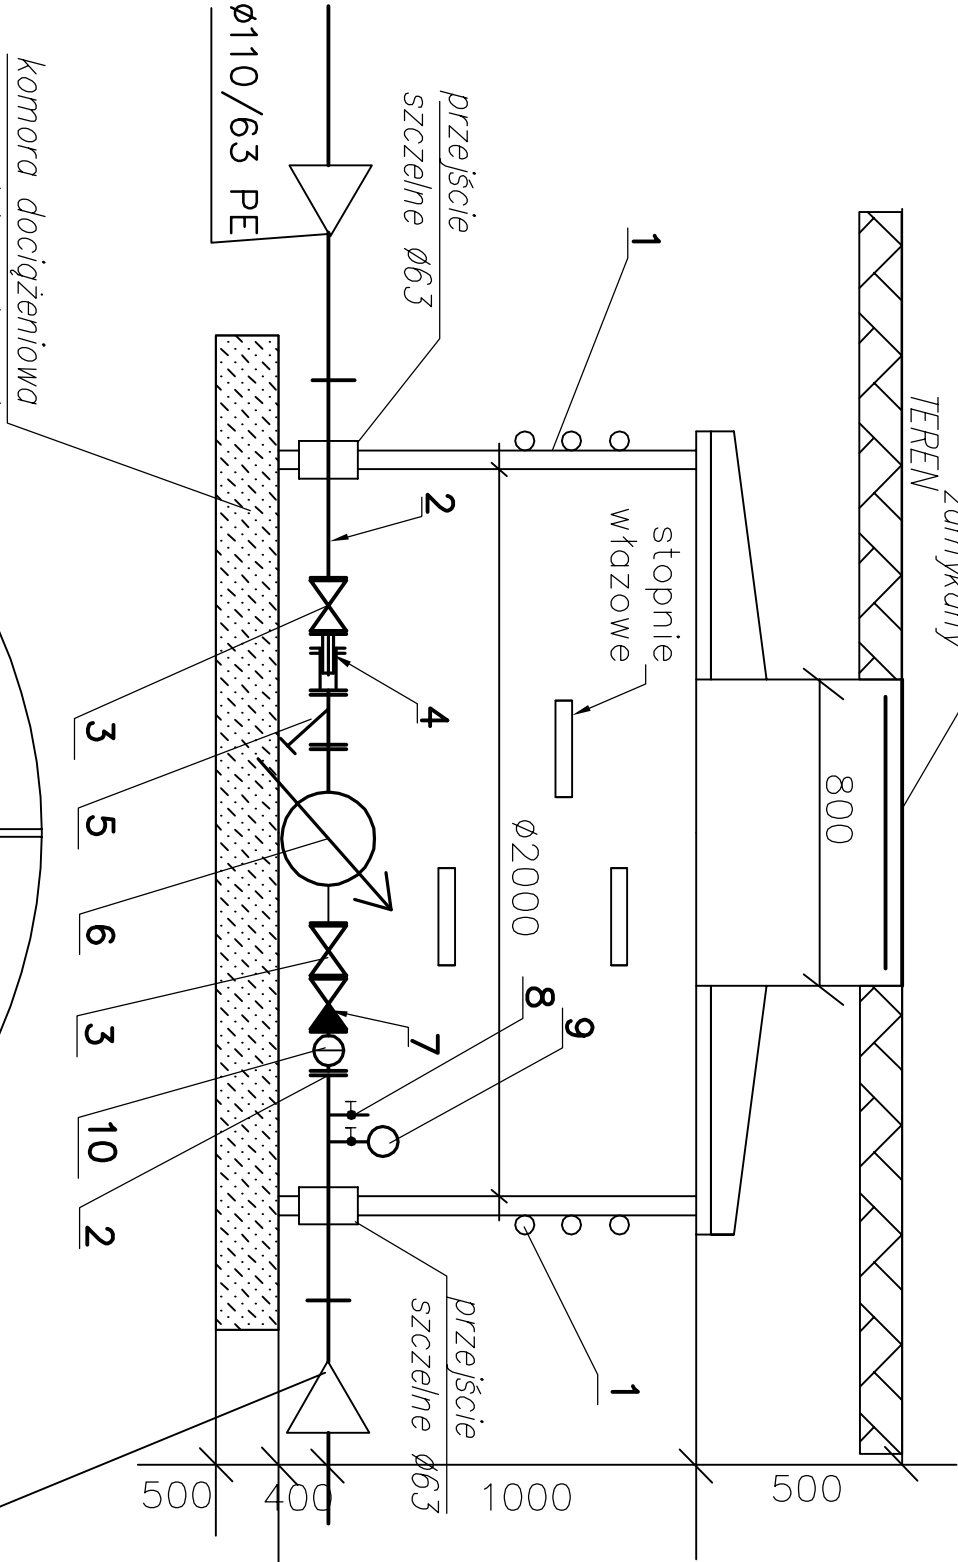


komora dociężeniowa
zgodnie z danymi
producenta komór

ø63/110 PE

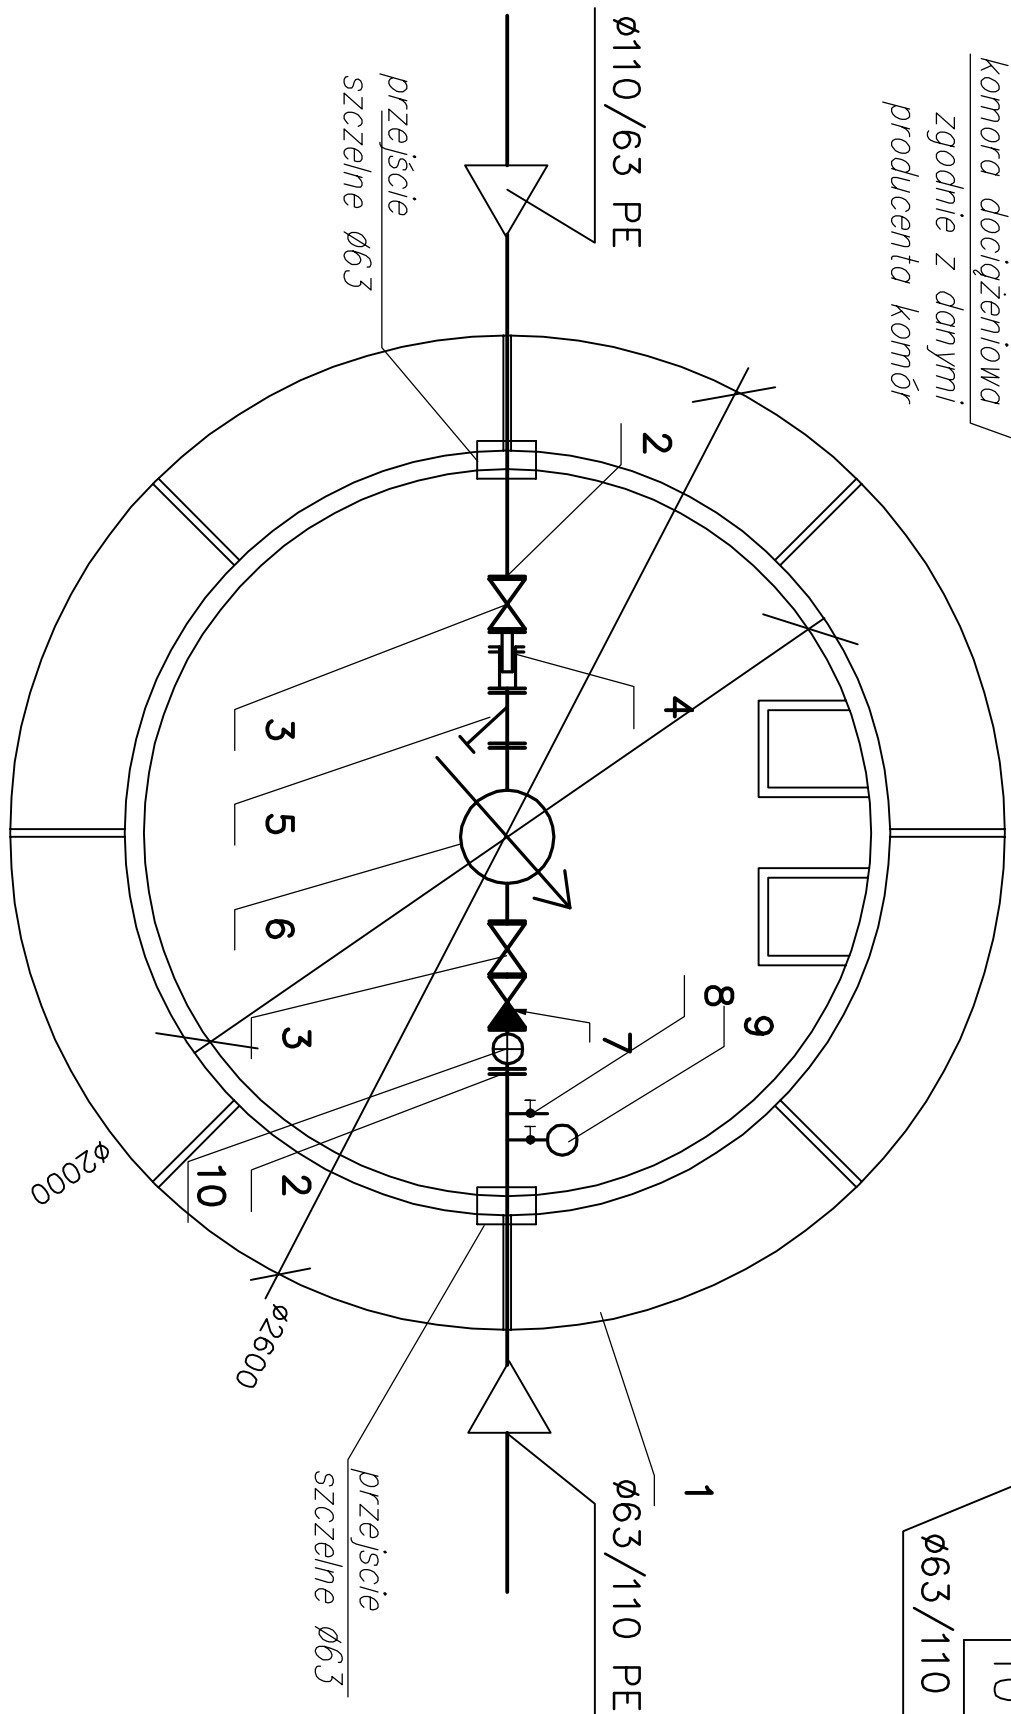

LP	WYSZCZEGÓLNIENIE	Jed.	ilość	Prod. lub dystybutor
1	Komora wodomierzowa SZAGRU kompletna dostarczona przez producenta ø2000 PE HD	kpl	1	Przedsiębiorstwo Instalacyjne SZAGRU Stupenice ul. Jaskółtek 16 tel. 022-212-87-20
2	Kształtka kołnierzowa ø50–stal nier.gat.1.4301/304 l=30cm z dwoma króćcami ø10mm	kpl	2	wykonanie indywidualne
3	Zasuwa kołnierzowa ø50	kpl	2	Hawle
4	Łącznik kompensacyjny ø50	kpl	1	Jafar
5	Filtr z odstoinikiem ø50	kpl	1	Hawle
6	Wodomierz skrzydełkowy Dn50 klasy C	kpl	1	PoWoGaz
7	Zawór kulowy zwrotny kołnierzowy ø50	kpl	1	Jafar
8	Punkt poboru wody do prób ø10	kpl	1	wykonanie indywidualne
9	Manometr model 111.12	kpl	1	KFM – Kuajwska Fabryka Manometrów
10	Zawór antyskażeniowy ø50	kpl	1	



PRZEDSIĘBIORSTWO
PROJEKTOWO-WYKONAWCZE

IKOINTECHNIA

75-644 KOSZALIN, ul. Świerkowa 1A
tel. / fax (094) 342 31 55, 340 30 14

e-mail: 18249503@pro.onet.pl

Obiekt: Rozbudowa sieci wodociągowej w Kosierzewie dla dz. nr 11

Przedmiot rys.: Studzienka wodomierzowa

Branża: sieci sanitarne	Specjaln.nr upr.	Podpis:
Projektował : inż. K.Błahut	4 dbc 7219/74/85	
Sprawdził : inż. B.Błahut	4 db GT-V-63/146/77	
Data: Grudzień 2013	Skala: 1:25	Rys. nr 3