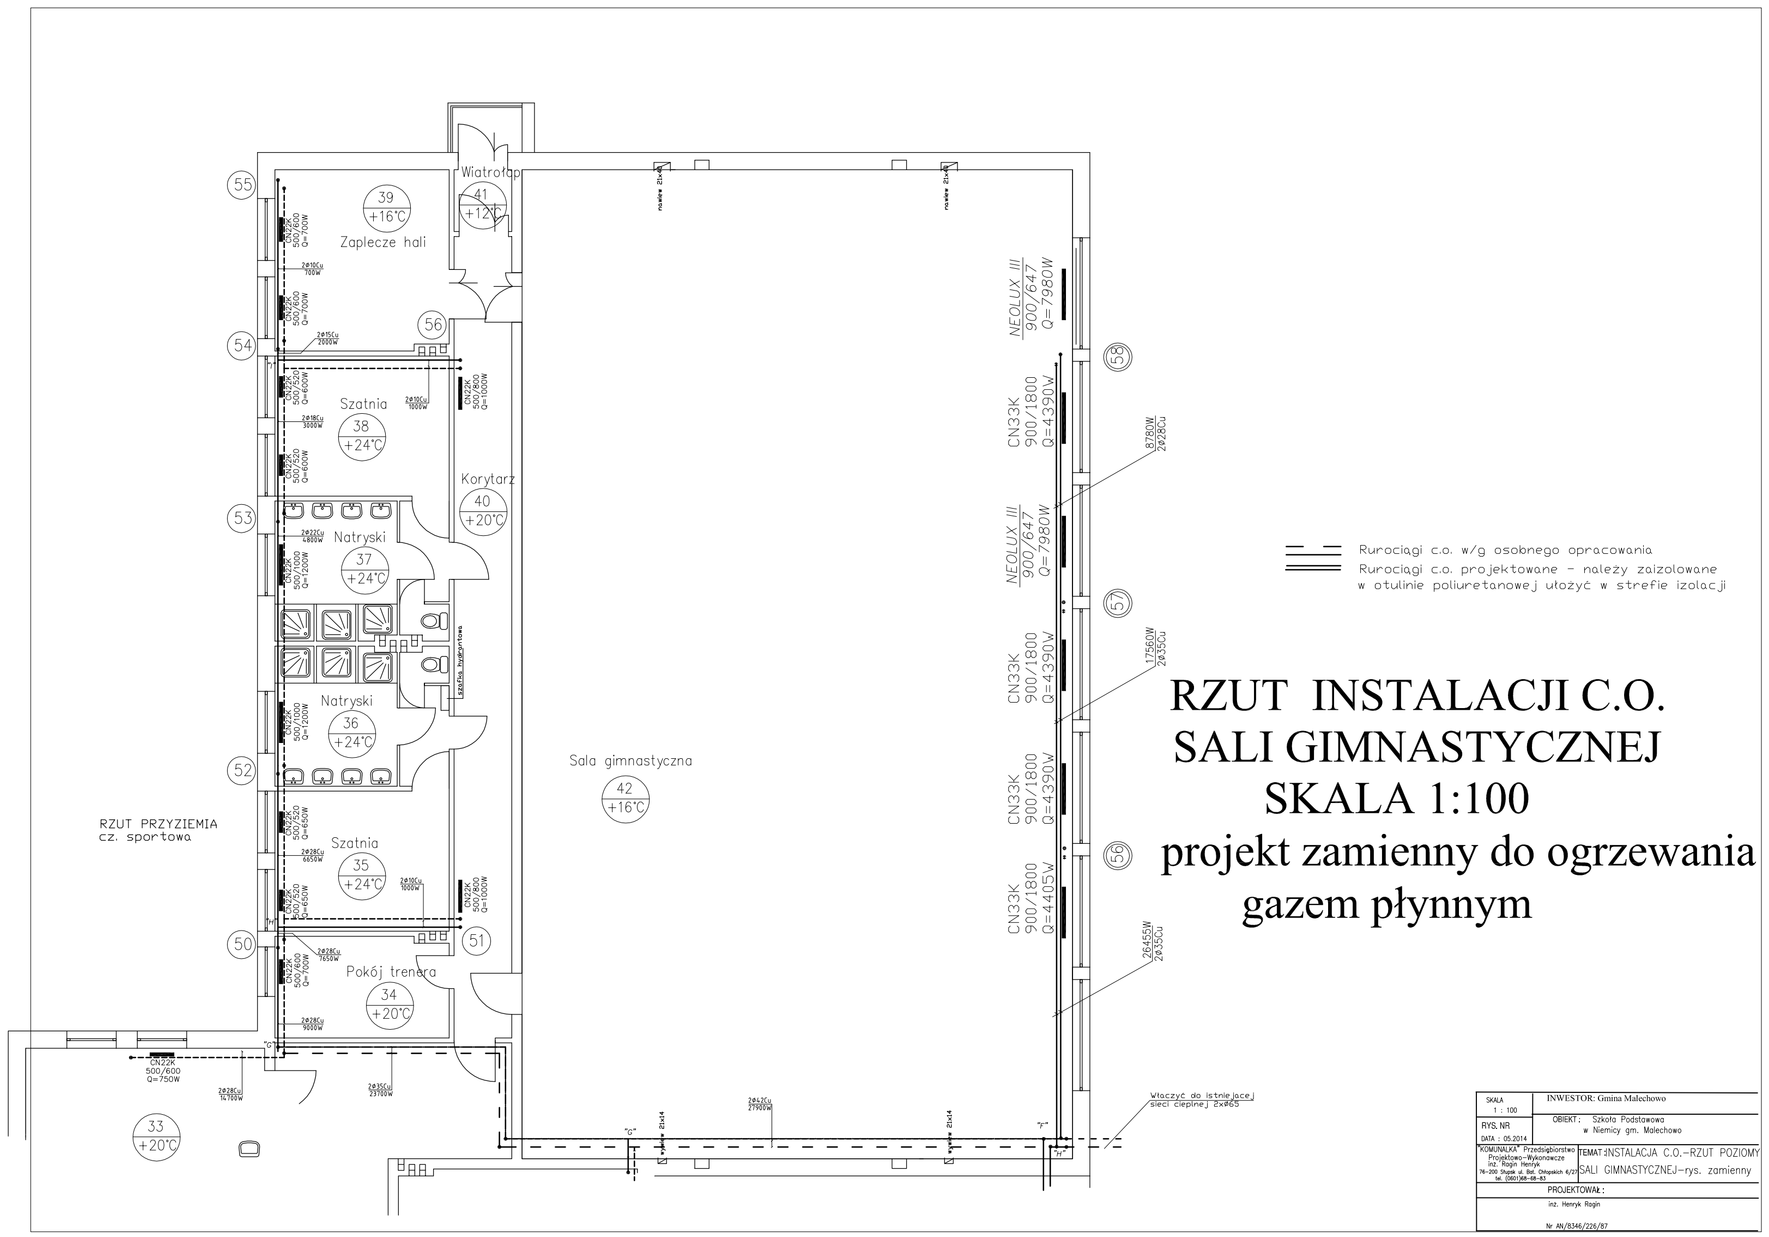
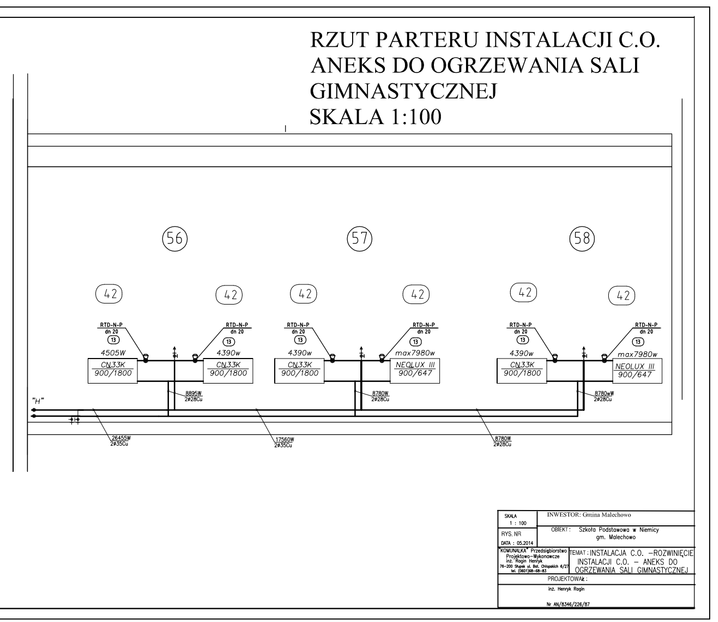
RZUT PARTERU INSTALACJI C.O.
ANEKS DO OGRZEWANIA SALI
GIMNASTYCZNEJ
SKALA 1:100