

**OZNACZENIA:**



- GRANICE DZIAŁKI
- BUDYNKI ISTNIEJĄCE NA DZIAŁKACH SĄSIEDNICH
- NAWIERZCHNIA Z KOSTKI BETONOWEJ I JASNEJ
- LAMPA
- LAMPA SŁIARNA
- DRZEWO LIŚCIASTE
- DRZEWO LIŚCIASTE I JELASIE
- ZIELIENI TRAWIASTA
- ZIELIENI TRAWIASTA

**ARCHIKO**  
 PRACOWNIA PROJEKTOWA  
 Katarzyna Krawiecka-Kolaczek  
 ul. Parkowa 20, 76-004 SIANÓW, tel. 692 406 734  
 NIP 499-017-73-13







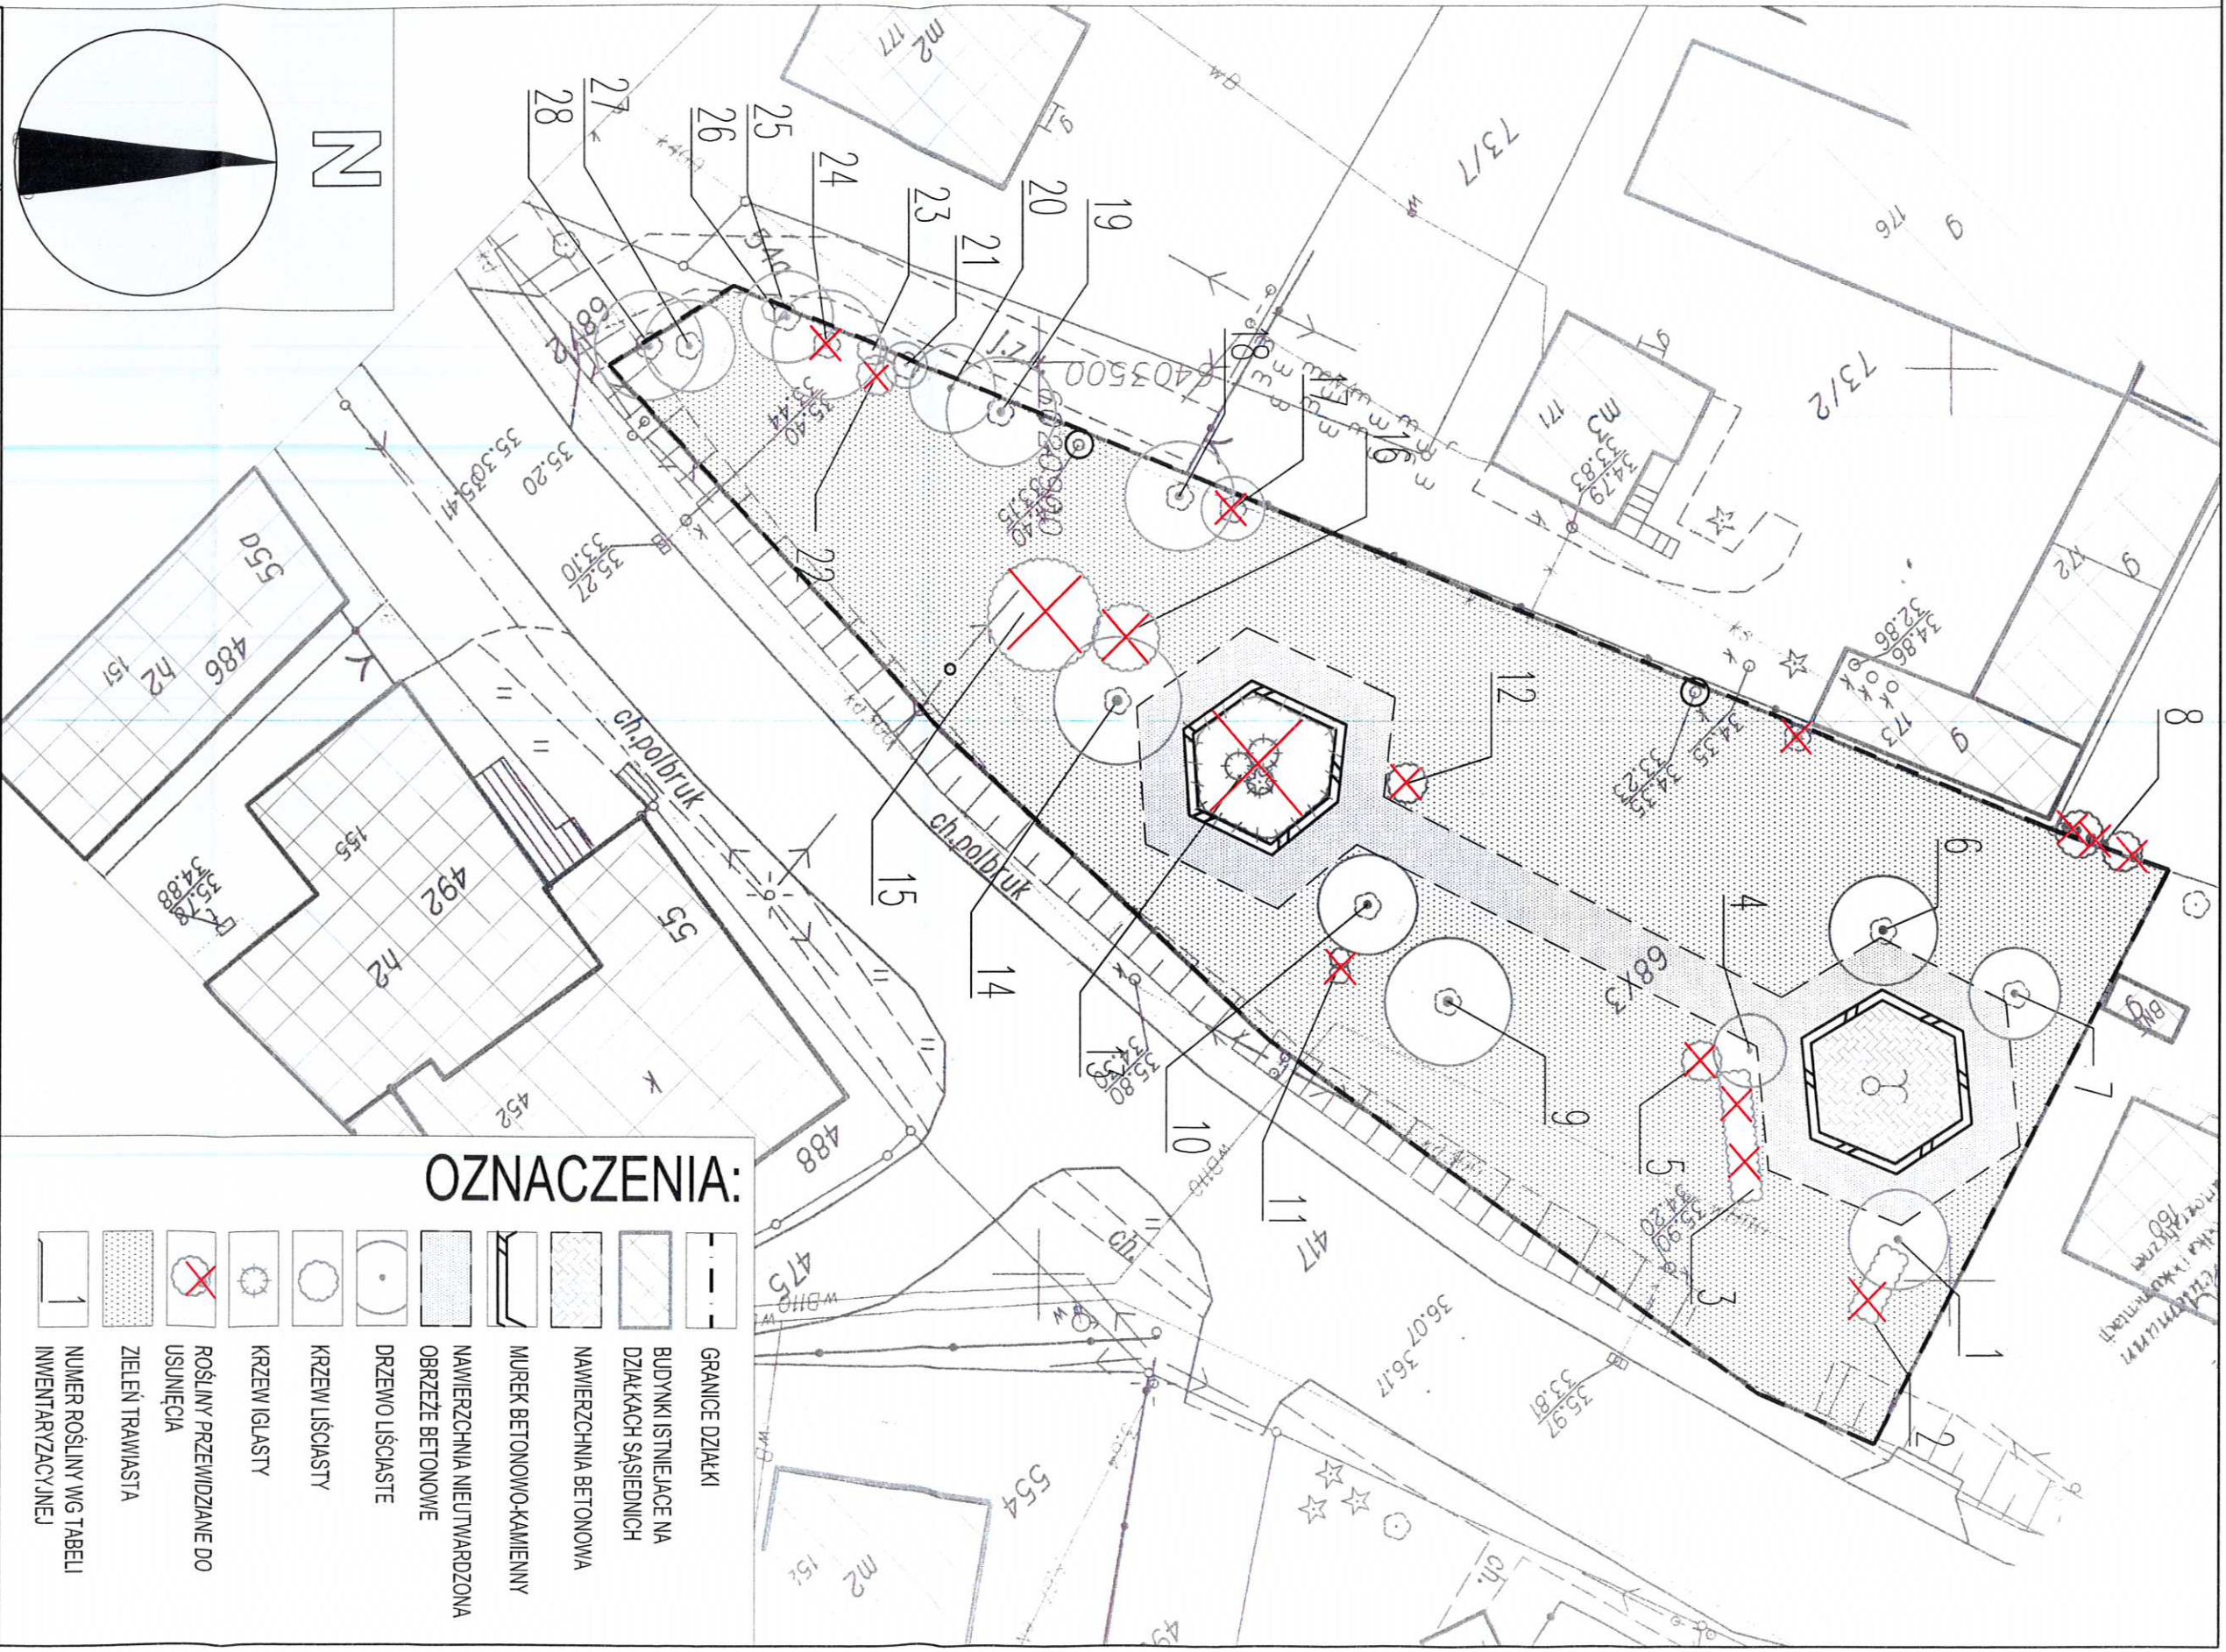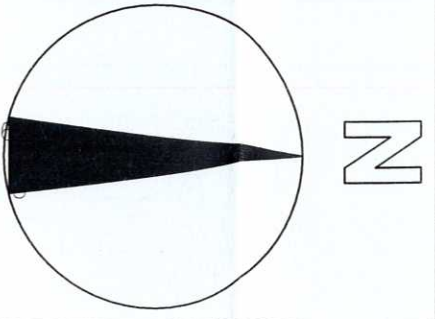





NAZWA I ADRES OBIEKTU	Projekt zagospodarowania zieleni w Malechowie Malechowo, dz. nr 66/3, obręb Malechowo 0014		
INWESTOR	Gmina Malechowo, Malechowo 22A		
PRZEMIOŁ RYSUNKU	<b>KONCEPCJA ZAGOSPODAROWANIA</b>		
PROJEKTANT	IMIĘ I NAZWISKO	NR UPRAWNIENI	DATA
OPRACOWANIE	mgr inż. arch. Katarzyna KRAWIECKA - KOLACZEK	25/ZPOJA/OJKK/25 ZP-0577	10.2013r.
	mgr inż. Eliza NARCZYK		10.2013r.
			SKALA 1:250
			NR RYS. Z2
			SPECJALNOŚĆ ARCHITEKTURA

JESIŃ - WSKAZANE PRZYCIĘCIE DOLNYCH GAŁĘZI I UFORMOWANIE KORONY

**ARCHIKO**  
 PRACOWNIA PROJEKTOWA  
 Katarzyna Krawiecka-Kołaczek  
 Parkowa 20, 76-004 SIANÓW, tel.  
 406 734



**OZNACZENIA:**

-  GRANICE DZIAŁKI
-  BUDYNKI ISTNIEJĄCE NA DZIAŁKACH SĄSIEDNICH
-  NAMIERZCHNIA BETONOWA
-  MUREK BETONOWO-KAMIENNY
-  NAMIERZCHNIA NIETWARDZONA
-  OBRZEŻE BETONOWE
-  DRZEWO LIŚCIASTE
-  KRZEW LIŚCIASTY
-  KRZEW IGLASTY
-  ROŚLINY PRZEWIDZIANE DO USUNIĘCIA
-  ZIELEŃ TRAWIASTA
-  NUMER ROŚLINY WG TABELI INWENTARYZACYJNEJ

NAZWA I ADRES OBIEKTU	Projekt zagospodarowania zieleni w Malechowie Malechowo, dz. nr 68/3, obręb Malechowo 0014			SKALA	1:500	NR RYS.	Z1
INWESTOR	Gmina Malechowo 76-142 Malechowo, Malechowo 22A						
PRZEDMIOT RYSUNKU	<b>INWENTARYZACJA TERENU</b>			SPECJALNOŚĆ	ARCHITEKTURA		
IMIE I NAZWISKO	mgr inż. arch. Katarzyna KRAWIECKA - KOŁACZEK			NR UPRAWNIEN	25/ZPOIA/OKK/25/ZP-0577		
PROJEKTANT	mgr inż. arch. Katarzyna KRAWIECKA - KOŁACZEK			DATA	10.2013r.		
OPRACOWANIE	mgr inż. Eliza NARCZYK				