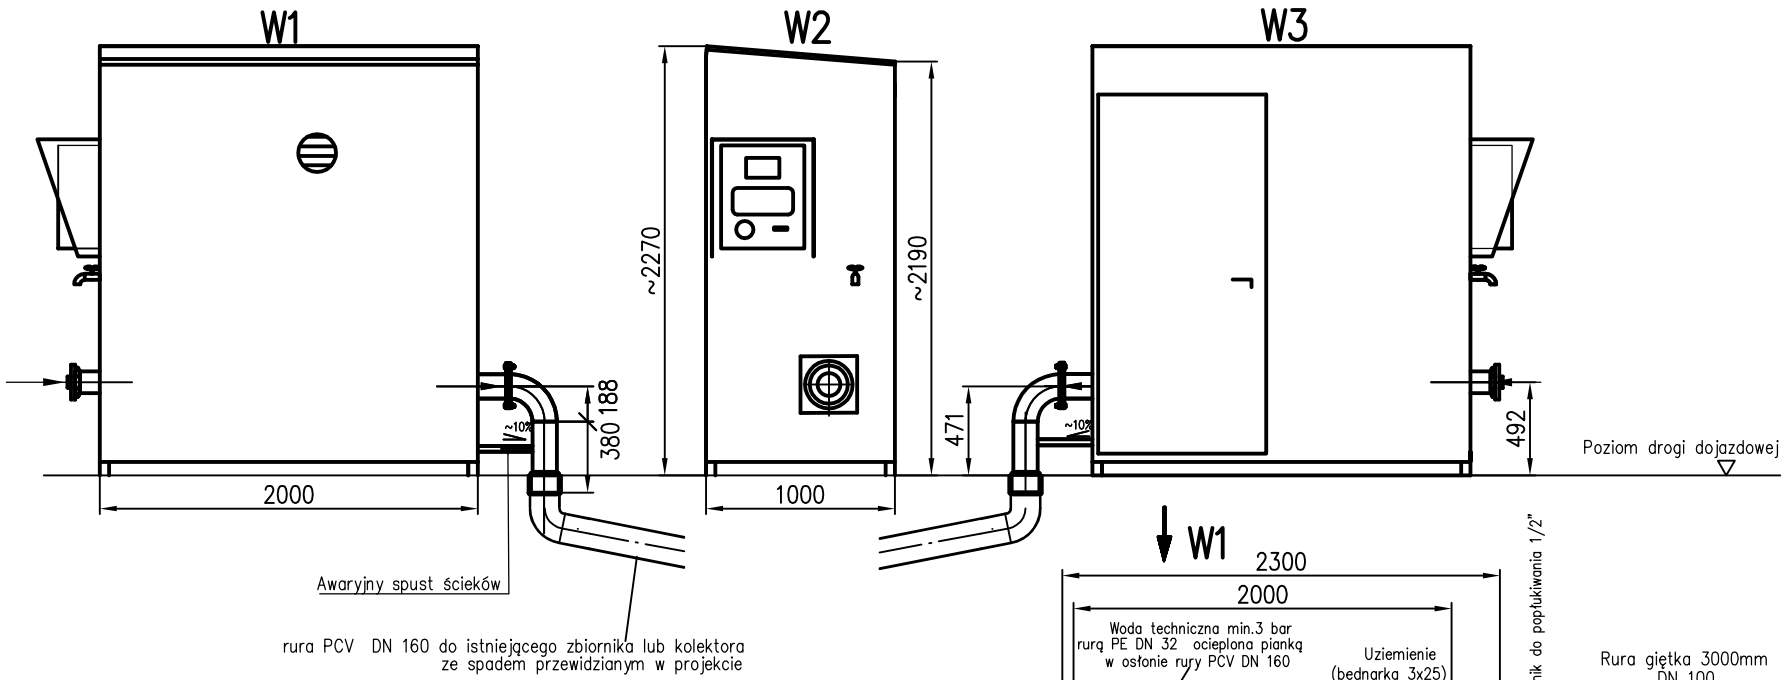

Przekrój – rzut z góry

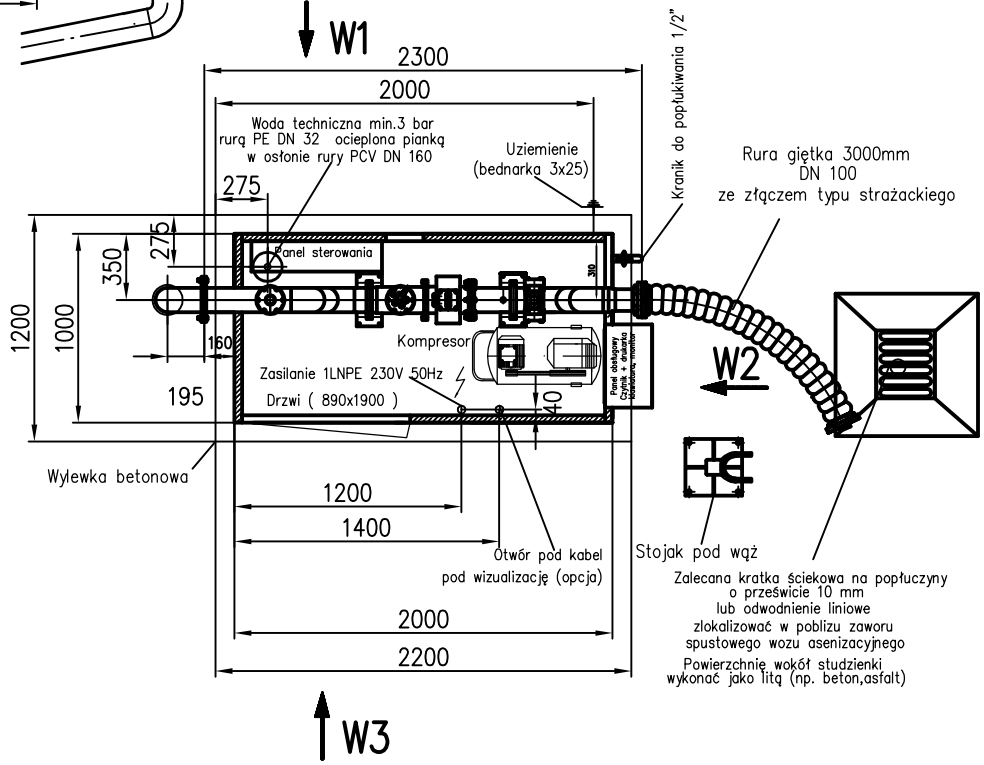

ECOKUBE

TECHNOLOGIE OCHRONY ŚRODOWISKA

Ecokube Sp. z o.o. ul. Wólczańska 128-134, 90-527 Łódź

Inwestor: Gmina Malechowo, 76-142 Malechowo 22A			
Nazwa inwestycji: Budowa kanalizacji sanitarnej w Niemicy wraz z przebudową oczyszczalni ścieków w Kusicach oraz przebudowa wodociągu w Niemicy		Branża: technologia	Faza: projekt PB+PW
Tytuł rysunku: Zlewnia ścieków dowożonych - schemat		Skala: 1:40	Data: 09.2013
Projektował: inż. Bohdan Jaguczański Opracował: mgr inż. Małgorzata Dominowska-Łazarek Sprawdził: mgr inż. Katarzyna Matuszewska-Turniak	Nr uprawnień: GP-8346-51/78 - LOD/0894/POOS/08	Podpis:	Nr rysunku: 3/T