


Uwagi:
1. Szafkę sterowniczo-zasilającą zmontować w szafce typu "Atantic"; IP 65 o wym.: 800x800x400 wg katalogu "Legrand"

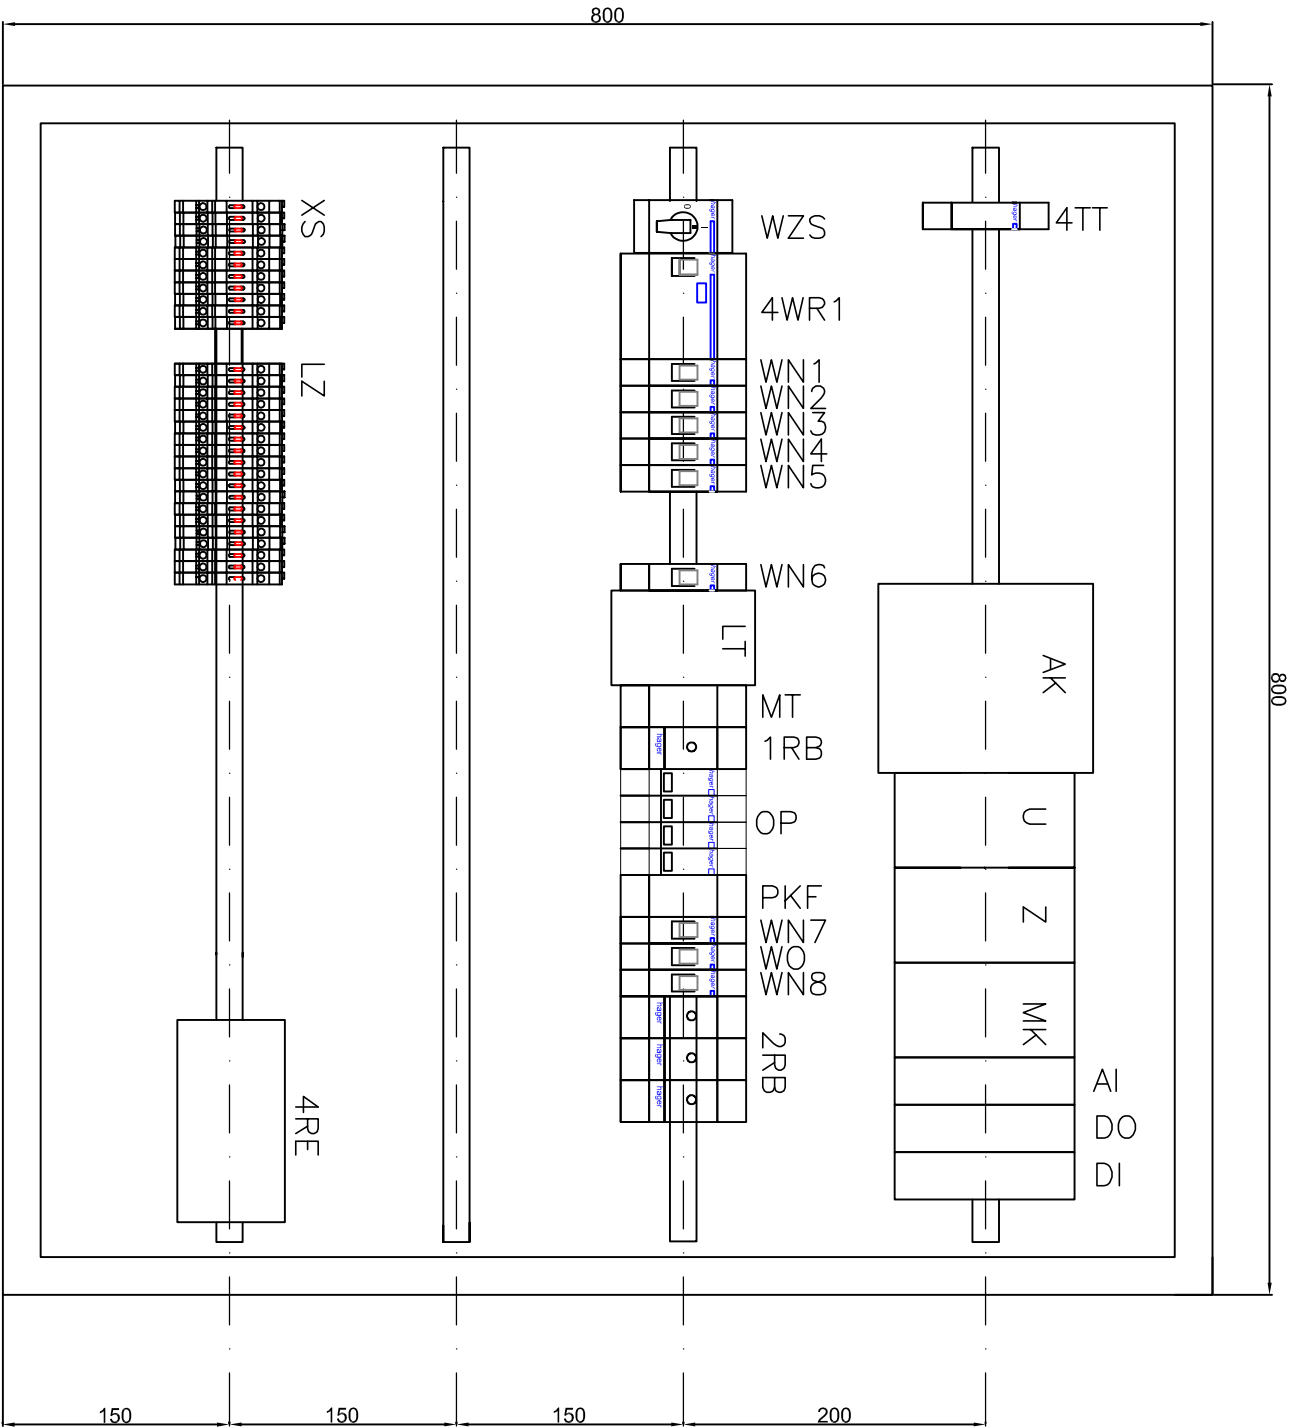

Inwestor:			Gmina Malechowo, 76-142 Malechowo 22A		
Nazwa inwestycji:			Budowa kanalizacji sanitarnej w Niemicy wraz z przebudową oczyszczalni ścieków w Kusicach oraz przebudowa wodociągu w Niemicy		
Tytuł rysunku:			Szafa sterowania miejscowego Bioreaktorów 4.SMM - rozmieszczenie aparatury		
Projektował:		Nr uprawnień:		Podpis:	
inż. Janusz Warzecha		ŁOD/0249/POOE/04			
Sprawdził:		Nr uprawnień:			
mgr inż. Tomasz Bara		187/01/WŁ			
			Faza:		
			Branża:		
			elektryczna		
			projekt wykonawczy		
			Data:		
			10.2013		
			Nr rysunku:		
			E4-12		