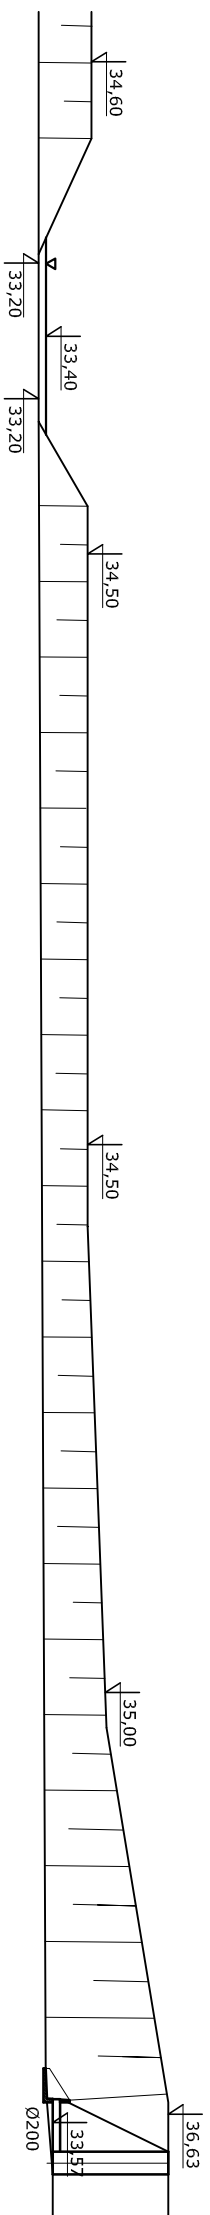
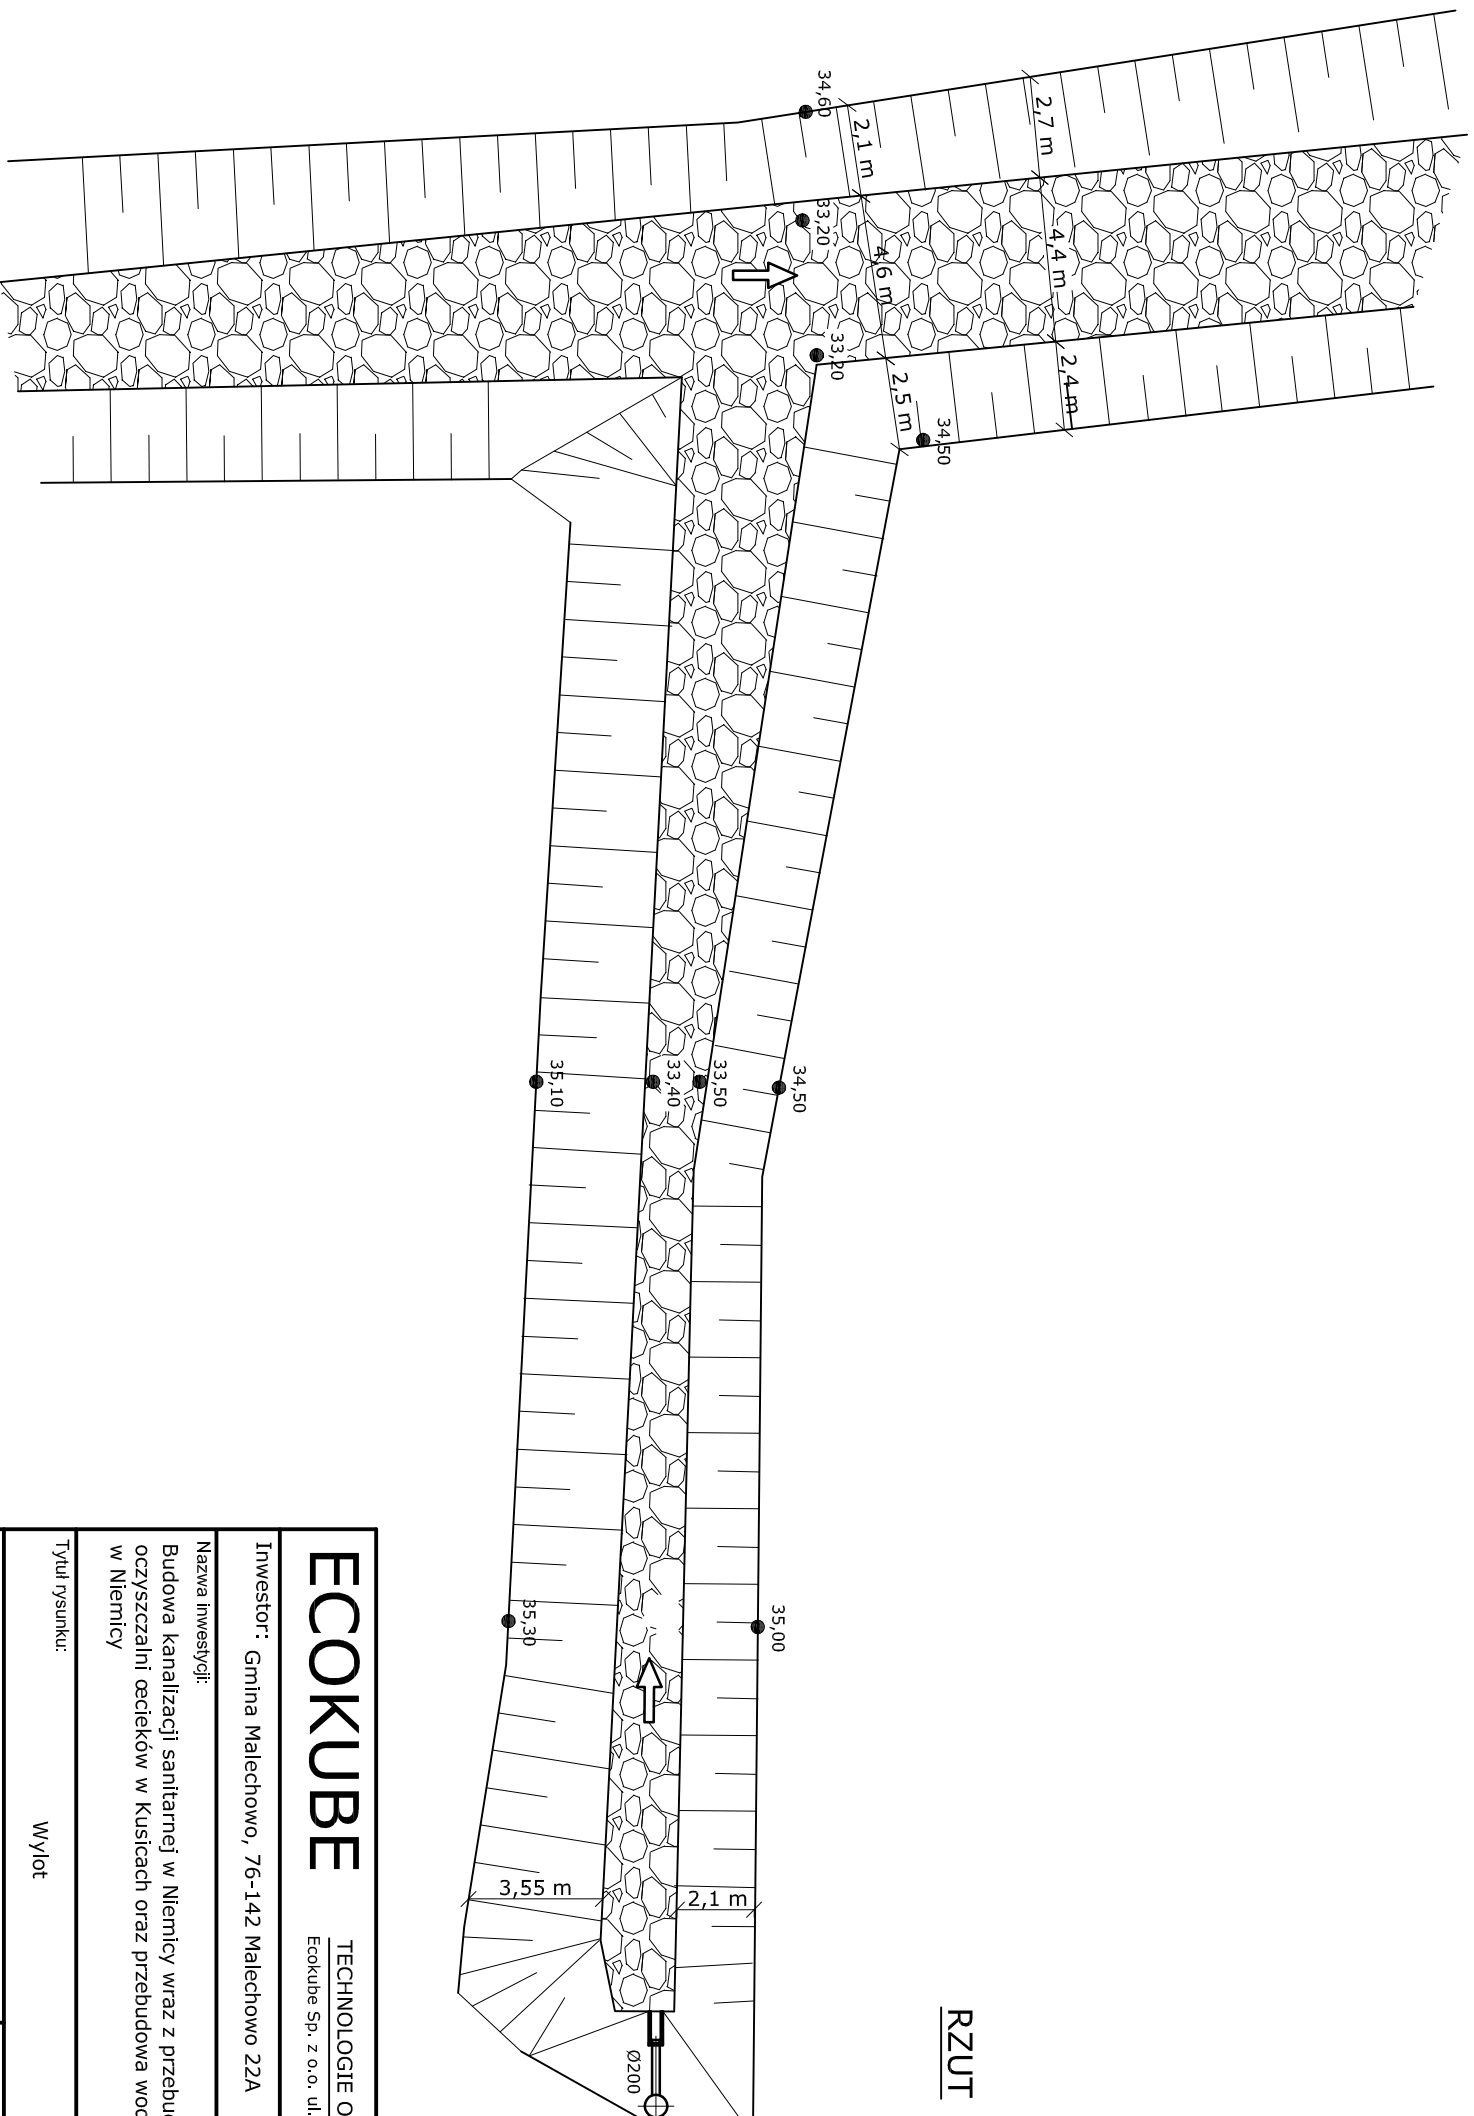


PRZEKRÓJ

RZUT

Nazwa inwestycji:		Branża:		Faza:	
Budowa kanalizacji sanitarnej w Niemicy wraz z przebudow a oczyszczalni ścieków w Kusicach oraz przebudowa wodoci ągu w Niemicy		technologia		projekt PB+PW	
Tytuł rysunku:		Skala:		Data:	
Wyłot		1:200		09.2013	
Projektował:		Nr uprawnień:		Nr rysunku:	
inż. Bohdan Jaguźcański		GP-8346-51/78		11/T	
Opracował:		-			
mgr inż. Małgorzata Dominowska-Łazarek					
Sprawdził:		LOD/0894/POO5/08			
mgr inż. Katarzyna Matuszewska-Turniak					