
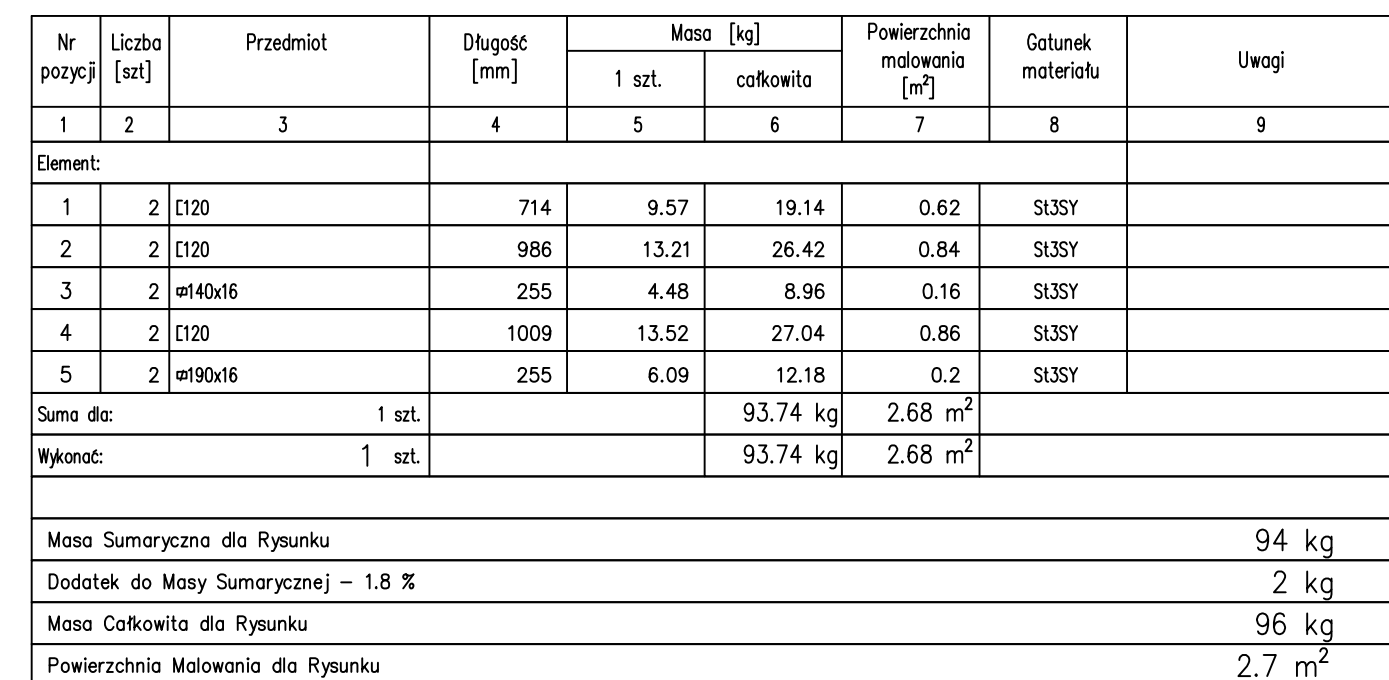


POZ.4.2.

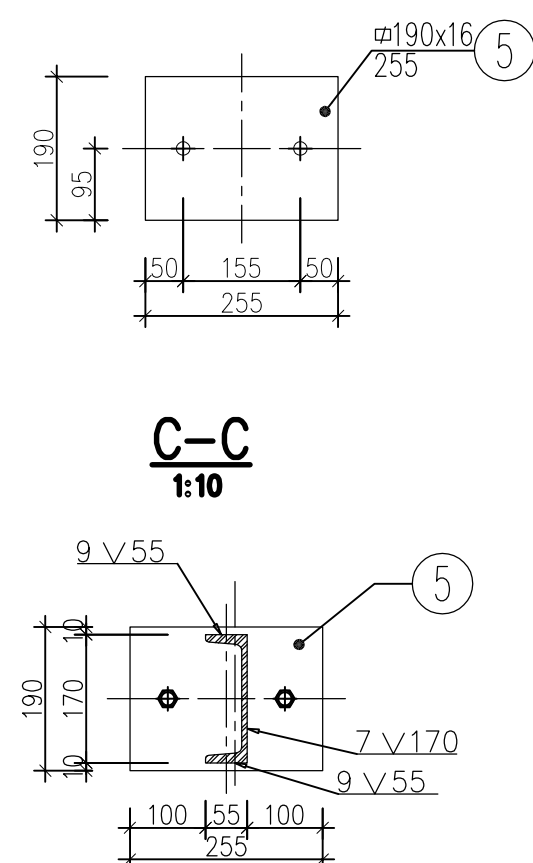

<div>ECOKUBE</div> <div>TECHNOLOGIE OCHRONY ŚRODOWISKA Ecokube Sp. z o.o. ul. Wólczańska 128-134, 90-527 Łódź</div>			
Inwestor: Gmina Malechowo, 76-142 Malechowo 22A			
Nazwa inwestycji: Budowa kanalizacji sanitarnej w Niemicy wraz z przebudową oczyszczalni ścieków w Kusicach oraz przebudowa wodociągu w Niemicy		Branża: konstrukcja	Faza: projekt PB+PW
Tytuł rysunku: POZ.4.2. KONSTRUKCJA WSPORCZA POD CENTRALE WENTYLACYJNA SAU 200\B2		Skala: 1:10	Data: 09.2013
Projektował: mgr inż. Michał Stasiak	Nr uprawnień: GPII-460-105/76	Podpis:	Nr rysunku:
Sprawdził: mgr inż. Elżbieta Brzezińska	Nr uprawnień: 30/85/WŁ	Podpis:	14/K