


KONSTRUKCJA DACHU

WIATA NA OSAD 1:50

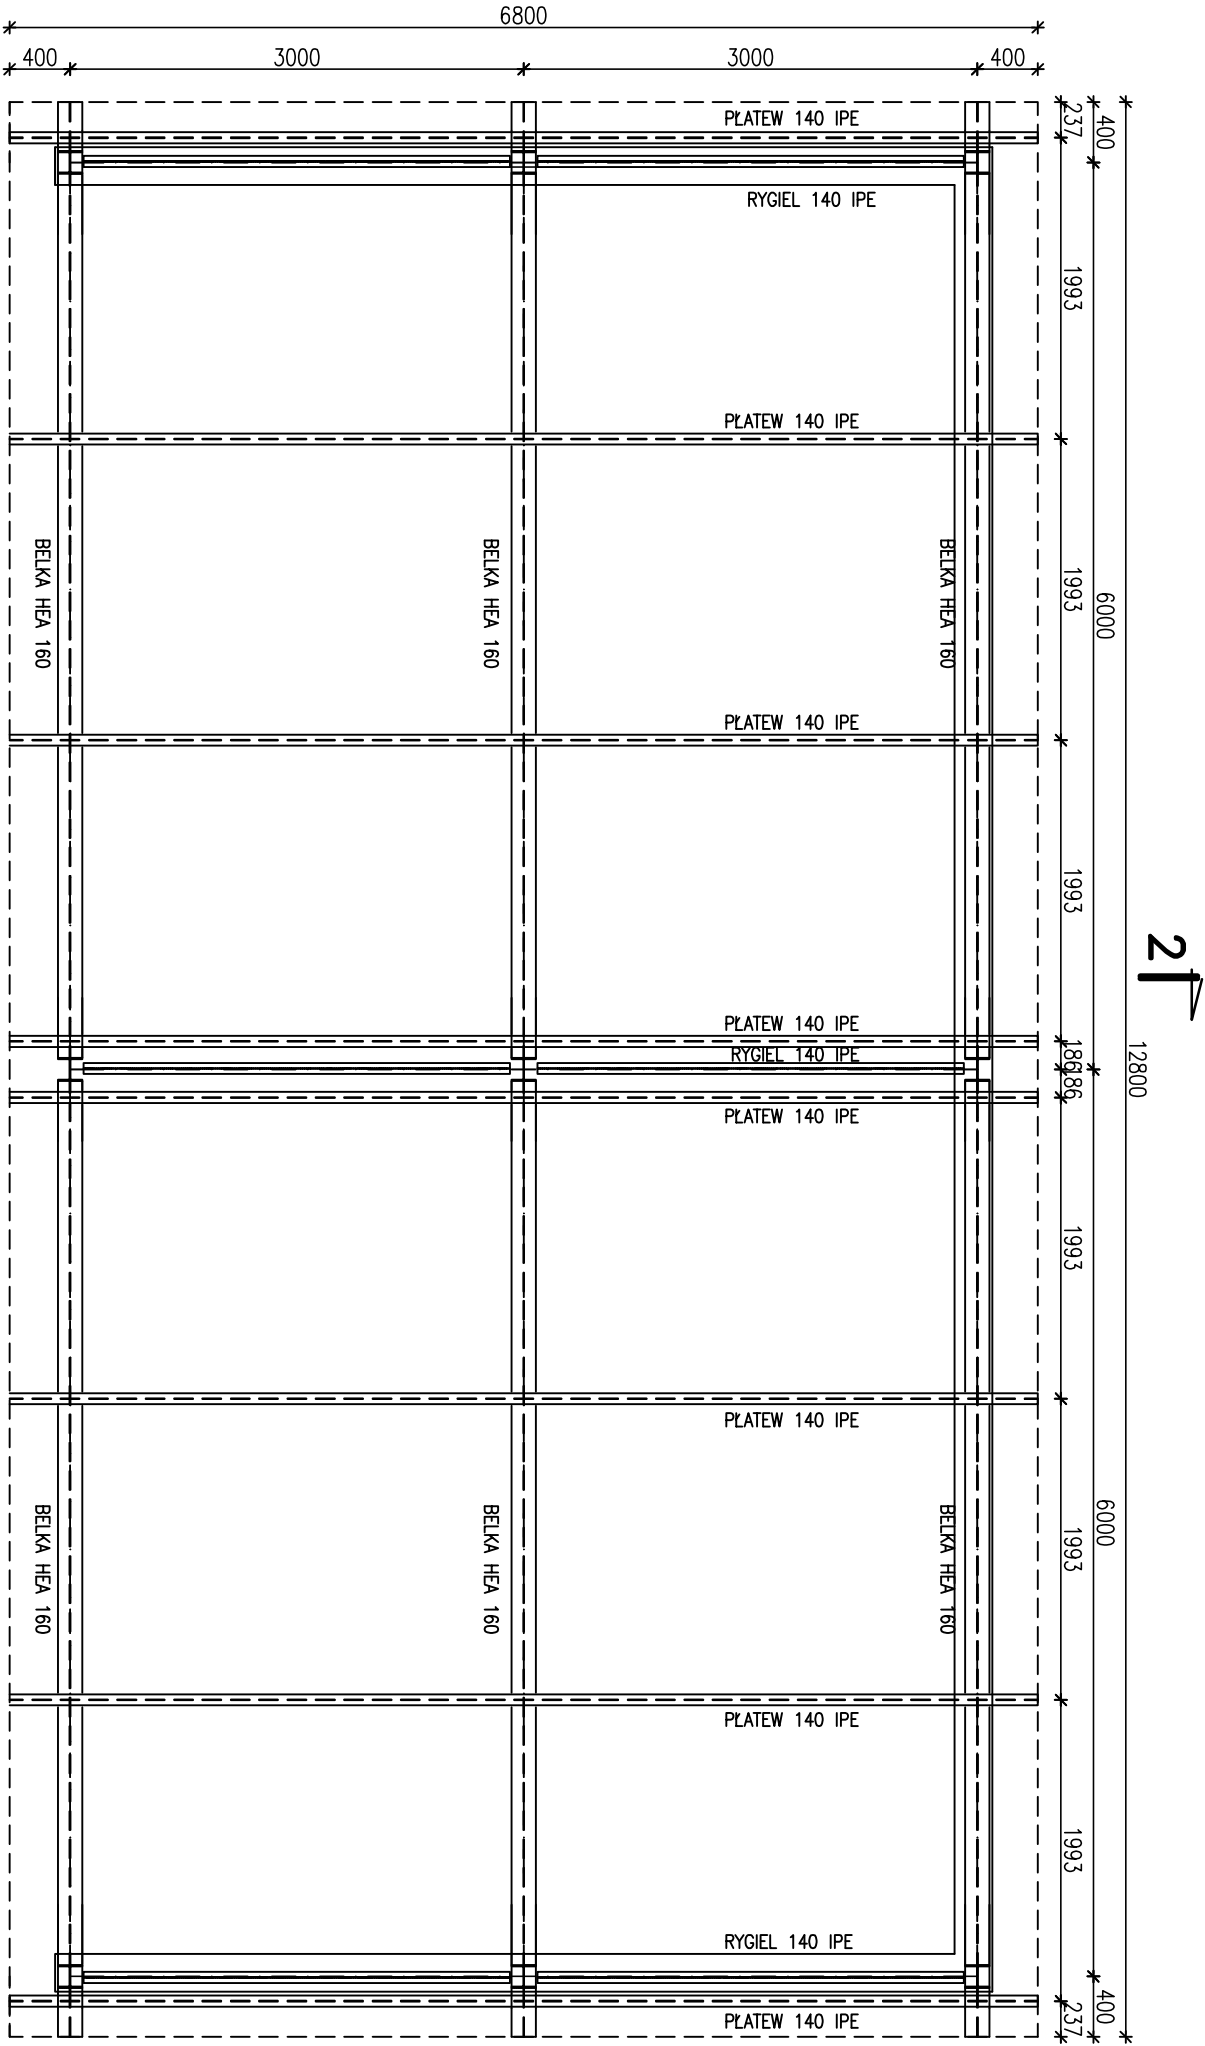

BETON C20/25 (B25)
STAL PROFILOWA S235JR

UWAGA:

1. RYS. ROZPATRYWAĆ ŁĄCZNIE Z PROJ. TECHNOLOGICZNYM.
2. ZABEZPIECZENIA ANTYKOROZYJNE WG OPISU TECHNICZNEGO.
3. WYMIARY PODANO W mm.

TECHNOLOGIE OCHRONY ŚRODOWISKA			
ECOKUBE			
Ecokube Sp. z o.o. ul. Wólczańska 128-134, 90-527 Łódź			
Inwestor: Gmina Malechowo, 76-142 Malechowo 22A			
Nazwa inwestycji:	Branża:	Faza:	
Budowa kanalizacji sanitarnej w Niemicy wraz z przebudową oczyszczalni ścieków w Kustcach oraz przebudowa wodociągu w Niemicy	konstrukcja	projekt PB+PW	
Tytuł rysunku:	Skala:	Data:	
WIATA NA OSAD DLA OCZYSZCZALNI ŚCIEKÓW	1:50	09.2013	
KONSTRUKCJA DACHU			
Projektował:	Nr uprawnień:	Podpis:	
mgr inż. Michał Stasiak	GPII-460-105/76		
Opracował:			
mgr inż. Piotr Ignaczak			
Sprawił:			
mgr inż. Elżbieta Brzezińska	30/85/WŁ		
		44/K	