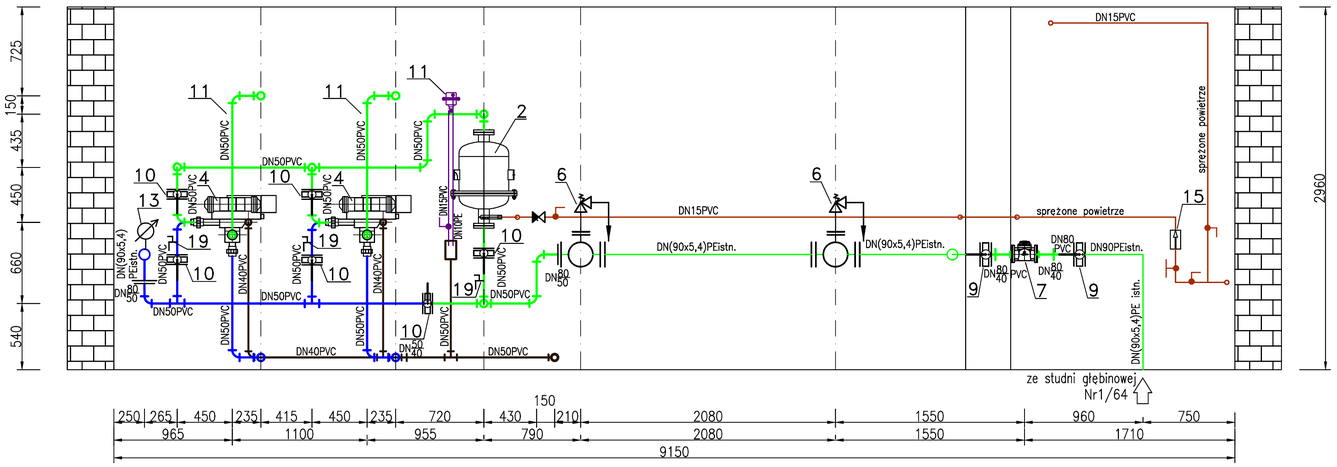

URZĄDZENIA

2 – Aerator ARDW1 ø400mm, prod Kotlorembud Bydgoszcz
4 – Automatyczny zawór sterujacy MAGNUM CV LOGIX 742F
6 – Zawór bezpieczeństwa SI ø32/32, ISTNIEJĄCY
7 – Wodomierz MWN40, prod. APATOR
9 – Przepustnica DN80 EBRO, typ Z011–A
10 – Przepustnica DN50 EBRO, typ Z011–A
11 – Odpowietrznik automatyczny SEGEV DN25, prod. NETAFIM–IRYGACJA Skierniewice
13 – Manometr 0,6 MPa
15 – Rotametr typ EK–4BR, zakres 0,2–2 Nm3/h/5bar abs, prod. KYTOLA
19 – Kurek do poboru prób

– woda surowa
– woda uzdatniona
– wody popłuczne i spustowe
– sprężone powietrze
– odpowietrzenie zbiorników

NAZWA RYSUNKU: PRZEKRÓJ B–B	SKALA 1:25
BRANŻA – SANITARNA	
PB PRZEBUDOWY HYDROFORNI W m.WRÓBLEWO I RUROCIĄGU WODOCIĄGOWEJ DO m.DĄBKOWO WRÓBLEWO DZ 22/1,3,24,74 OBR.SŁUPCZYŃSKI,WRÓBLEWO DZ 40,30,42,34,37 OBR.WRÓBLEWO	DATA 09.2014
GMINA MALECHOWO	UMOWA
"HYDROEKO" HENRYK ROSIŃSKI	NR.ARCH.
75–396 KOSZALIN Ul. Podlaska 45	NR RYS. 8
	KOD–RYS

PROJEKTANT	inż. ANDRZEJ ROSNER Upr. w specjalności konstrukcyjno–budowlanej bez ogr. Z/0/79 WAP/K.1845/0/2362/94/Wł.
OPRACOWAŁ	mgr inż. MONIKA ROSIŃSKA
	mgr inż HENRYK ROSIŃSKI
SPRAWDZENIE PROJEKTU	mgr inż. BOHDAN LEWONOWSKI upr. w spec. instalacji i urządzeń sanitarnych nr ewid.upr. 375/70