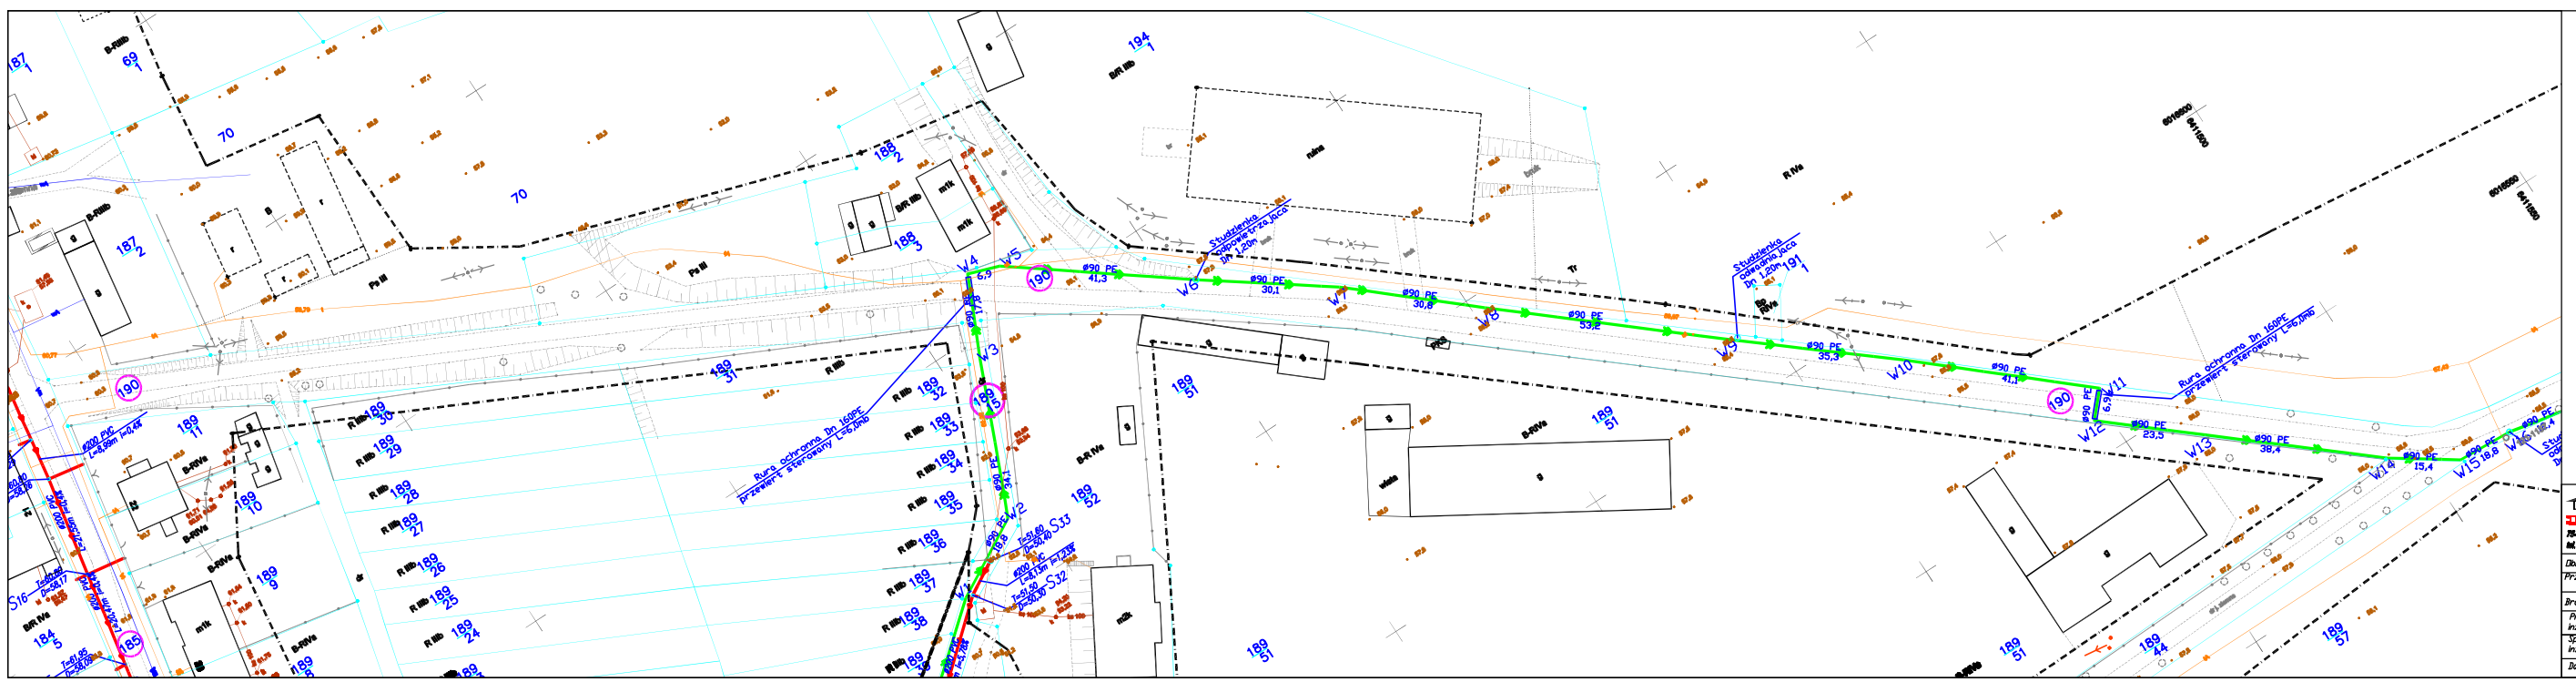
W1 ø90 PE 15,4
W2 ø90 PE 18,9
W3 ø90 PE 35,4
W4 ø90 PE 6,9
W5 ø90 PE 41,3
W6 ø90 PE 30,1
W7 ø90 PE 30,8
W8 ø90 PE 53,2
W9 ø90 PE 35,3
W10 ø90 PE 41,1
W11 ø90 PE 23,5
W12 ø90 PE 38,4
W13 ø90 PE 38,4
W14 ø90 PE 15,4
W15 ø90 PE 18,8
W16 ø90 PE 18,4
Rura ochronna fn 160PE przewiert sterowany L=60,0mb
Rura ochronna fn 160PE przewiert sterowany L=60,0mb
Studzienka rewizyjna DN 1,20m ACO
Studzienka rewizyjna DN 1,20m ACO
Studzienka rewizyjna DN 1,20m ACO
Studzienka rewizyjna DN 1,20m ACO
Istn. ø200 PVC
Istn. ø200 PVC
Istn. ø200 PVC