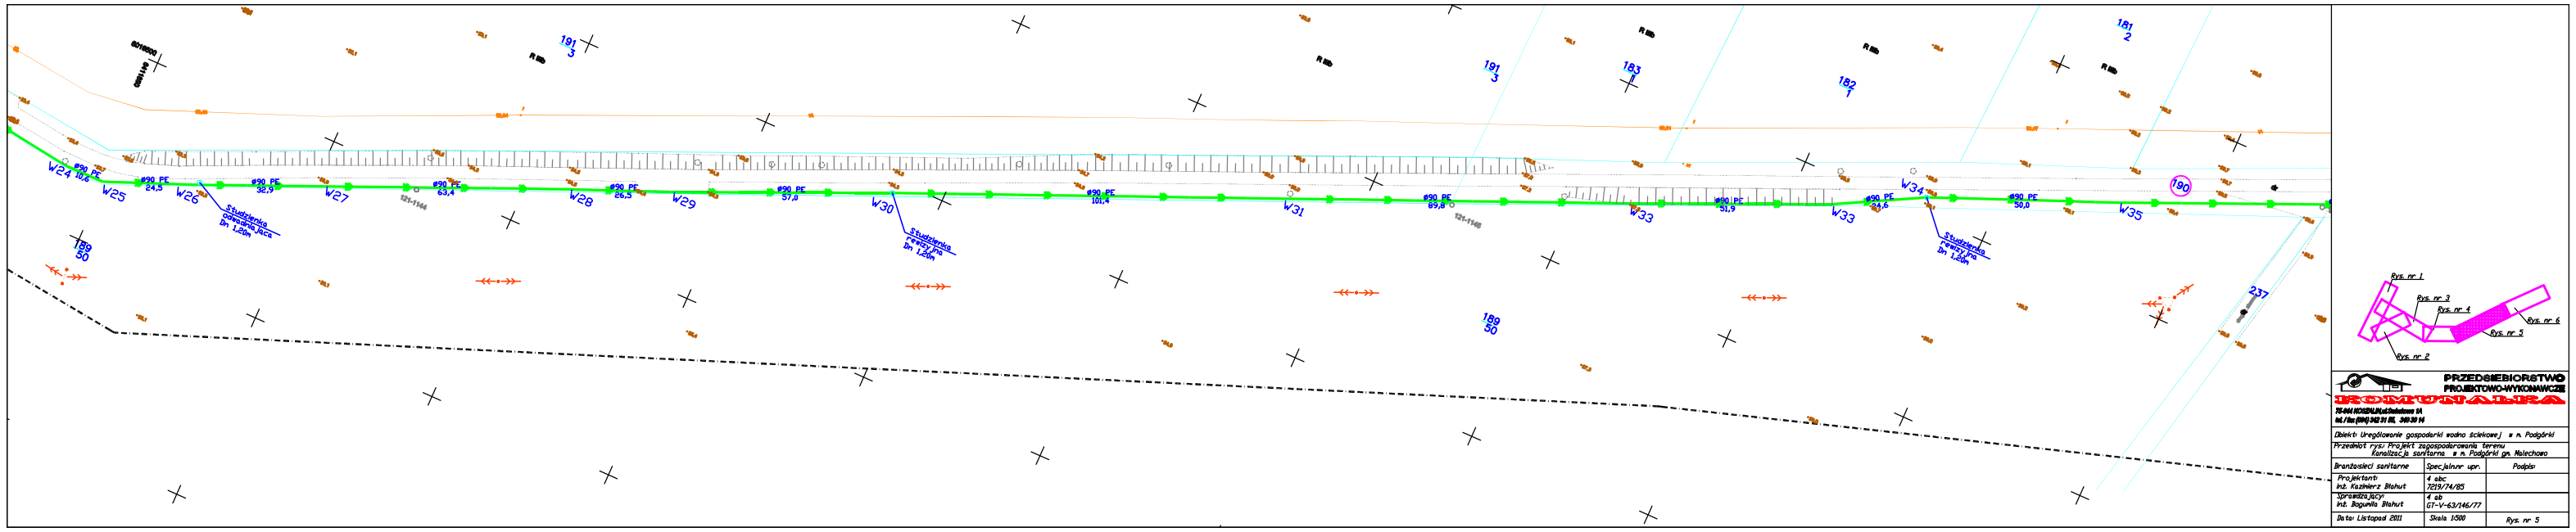

PRZEDSIEBIORSTWO PROJEKTOWO-WYKONAWCZE

ROMUNALKA

75-044 KOSZALIN, ul. Sokołowska 1A
tel./fax (094) 342 31 05, 340 30 14

Obiekt: Uregulowanie gospodarki wodno ściekowej w m. Podgórki		
Przedmiot rys.: Projekt zagospodarowania terenu Kanalizacja sanitarna w m. Podgórki gm. Malechowo		
Branżosieci sanitarne	Specjalnnr upr.	Podpis:
Projektant: inż. Kazimierz Blahut	4 abc 7219/74/85	
Sprawdzający: inż. Bogumiła Blahut	4 ab GT-V-63/146/77	
Data: Listopad 2011	Skala 1:500	Rys. nr 5