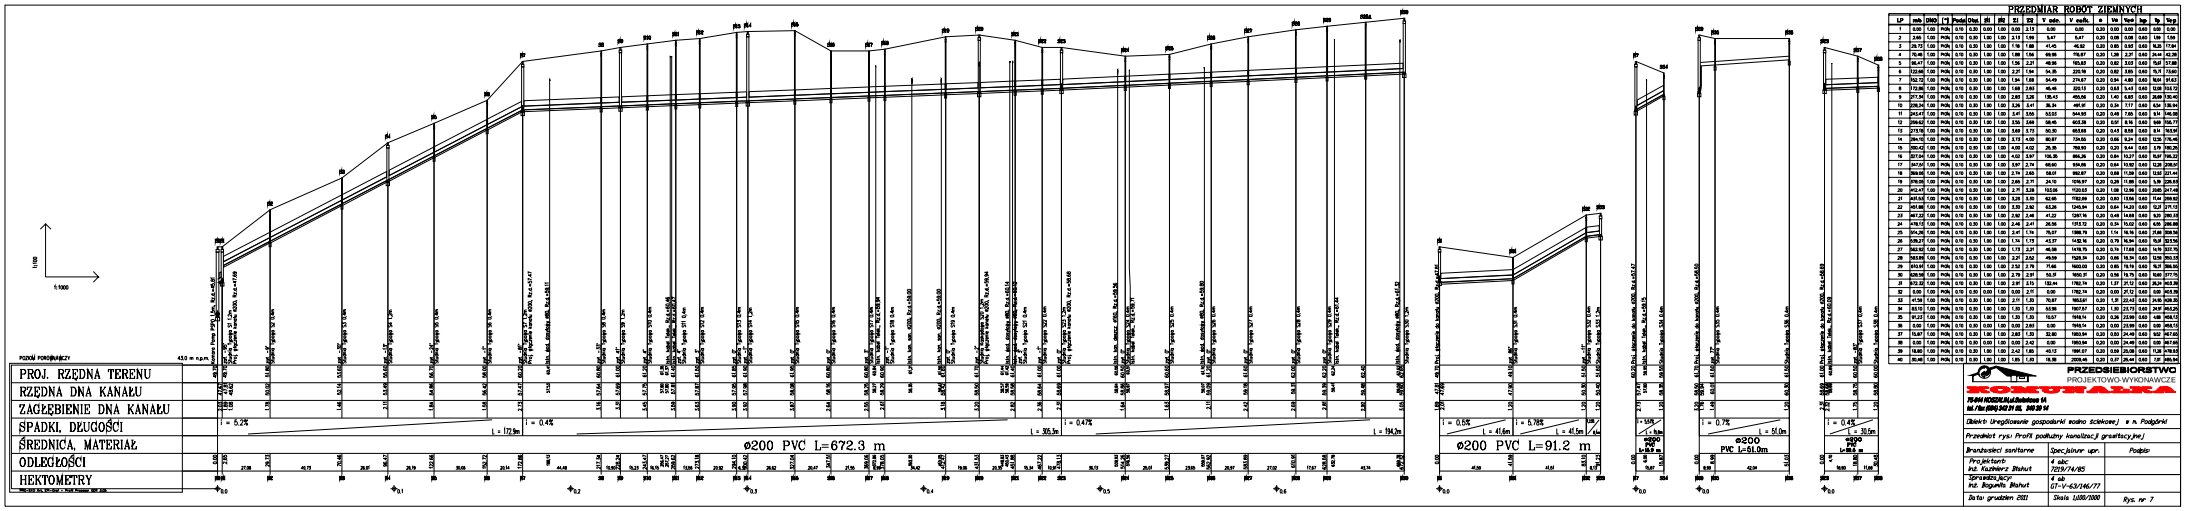

PRZEDMIAR ROBÓT ZIEMNYCH

LP	nazwa	DN/ID	[-]	Podsypka	Dna	ϕ1	ϕ2	ϕ3	V wykop.	a	b1	hsr	hp	Vp
1	0.00	1.00	PVC	0.10	0.30	0.00	1.00	0.00	0.00	0.20	0.00	0.60	0.60	0.00
2	2.66	1.00	PVC	0.10	0.30	1.00	1.00	2.13	0.00	0.20	0.00	0.60	1.09	1.09
3	28.72	1.00	PVC	0.10	0.30	1.00	1.00	1.18	7.88	41.45	45.92	0.20	0.85	0.60	16.25	17.34
4	76.48	1.00	PVC	0.10	0.30	1.00	1.00	1.88	1.56	69.98	116.87	0.20	1.39	2.27	0.60	24.44	42.39
5	96.47	1.00	PVC	0.10	0.30	1.00	1.00	1.56	2.27	48.92	165.82	0.20	0.82	0.60	0.60	14.47	57.86
6	122.66	1.00	PVC	0.10	0.30	1.00	1.00	2.37	1.94	54.35	220.18	0.20	0.92	0.60	0.60	15.17	73.03
7	152.72	1.00	PVC	0.10	0.30	1.00	1.00	1.94	1.68	54.49	274.67	0.20	0.94	0.60	0.60	16.04	97.62
8	172.26	1.00	PVC	0.10	0.30	1.00	1.00	1.68	2.60	45.46	320.13	0.20	0.83	0.60	0.60	13.28	112.12
9	217.34	1.00	PVC	0.10	0.30	1.00	1.00	2.60	5.28	135.43	455.56	0.20	1.40	0.60	0.60	26.69	150.40
10	226.24	1.00	PVC	0.10	0.30	1.00	1.00	5.28	3.41	26.34	481.91	0.20	0.34	1.17	0.60	6.54	156.94
11	243.47	1.00	PVC	0.10	0.30	1.00	1.00	3.41	3.56	53.53	544.93	0.20	0.48	1.05	0.60	9.11	166.05
12	269.62	1.00	PVC	0.10	0.30	1.00	1.00	3.56	2.68	58.46	603.38	0.20	0.57	0.76	0.60	9.69	175.73
13	273.78	1.00	PVC	0.10	0.30	1.00	1.00	2.68	2.73	50.30	653.68	0.20	0.43	0.59	0.60	8.14	183.87
14	284.10	1.00	PVC	0.10	0.30	1.00	1.00	2.73	4.00	80.87	734.55	0.20	0.66	0.24	0.60	12.55	196.42
15	305.42	1.00	PVC	0.10	0.30	1.00	1.00	4.00	4.52	26.35	760.90	0.20	0.23	0.44	0.60	3.79	200.20
16	327.54	1.00	PVC	0.10	0.30	1.00	1.00	4.52	3.47	106.25	866.26	0.20	0.84	10.27	0.60	16.67	216.87
17	347.92	1.00	PVC	0.10	0.30	1.00	1.00	3.47	2.74	66.80	934.88	0.20	0.64	10.92	0.60	12.29	229.16
18	366.56	1.00	PVC	0.10	0.30	1.00	1.00	2.74	2.65	58.02	992.87	0.20	0.58	11.09	0.60	12.05	241.44
19	378.05	1.00	PVC	0.10	0.30	1.00	1.00	2.65	2.71	24.10	1016.97	0.20	0.28	11.89	0.60	5.39	246.84
20	402.47	1.00	PVC	0.10	0.30	1.00	1.00	2.71	3.26	103.56	1120.53	0.20	1.08	12.56	0.60	20.65	267.48
21	447.45	1.00	PVC	0.10	0.30	1.00	1.00	3.26	3.30	62.95	1183.48	0.20	0.83	13.56	0.60	11.44	278.92
22	461.86	1.00	PVC	0.10	0.30	1.00	1.00	3.30	2.62	63.26	1246.74	0.20	0.84	14.23	0.60	12.7	291.72
23	467.27	1.00	PVC	0.10	0.30	1.00	1.00	2.62	2.48	41.22	1287.96	0.20	0.49	14.66	0.60	9.31	300.93
24	478.17	1.00	PVC	0.10	0.30	1.00	1.00	2.48	2.41	26.56	1314.52	0.20	0.34	15.03	0.60	6.55	306.88
25	514.26	1.00	PVC	0.10	0.30	1.00	1.00	2.41	1.74	76.27	1390.79	0.20	1.14	16.16	0.60	21.68	328.56
26	529.27	1.00	PVC	0.10	0.30	1.00	1.00	1.74	1.73	43.27	1433.18	0.20	0.78	16.94	0.60	15.7	344.26
27	563.92	1.00	PVC	0.10	0.30	1.00	1.00	1.73	2.21	46.58	1479.75	0.20	0.74	17.68	0.60	14.19	357.15
28	593.95	1.00	PVC	0.10	0.30	1.00	1.00	2.21	2.52	49.59	1529.34	0.20	0.85	18.39	0.60	12.59	370.15
29	613.91	1.00	PVC	0.10	0.30	1.00	1.00	2.52	2.78	71.66	1600.99	0.20	0.85	19.19	0.60	16.17	386.32
30	628.98	1.00	PVC	0.10	0.30	1.00	1.00	2.78	2.91	53.31	1654.31	0.20	0.56	19.75	0.60	10.60	377.76
31	672.32	1.00	PVC	0.10	0.30	1.00	1.00	2.91	2.73	120.44	1774.75	0.20	1.37	21.12	0.60	26.24	403.99
32	0.00	1.00	PVC	0.10	0.30	0.00	1.00	0.00	2.17	0.00	1752.19	0.20	0.00	21.12	0.60	0.00	403.99
33	47.58	1.00	PVC	0.10	0.30	1.00	1.00	2.17	1.25	70.97	1823.02	0.20	1.37	22.43	0.60	14.35	418.35
34	63.10	1.00	PVC	0.10	0.30	1.00	1.00	1.25	1.33	53.98	1877.57	0.20	1.01	23.73	0.60	24.97	443.32
35	91.22	1.00	PVC	0.10	0.30	1.00	1.00	1.33	10.57	1948.14	0.20	0.26	23.99	0.60	4.88	448.17
36	0.00	1.00	PVC	0.10	0.30	0.00	1.00	2.60	0.00	0.00	1948.14	0.20	0.00	23.99	0.60	0.00	448.17
37	19.87	1.00	PVC	0.10	0.30	1.00	1.00	2.60	1.33	32.90	1980.94	0.20	0.63	24.45	0.60	9.52	457.69
38	39.00	1.00	PVC	0.10	0.30	1.00	1.00	2.42	0.00	0.00	1980.94	0.20	0.00	24.45	0.60	0.00	457.69
39	18.60	1.00	PVC	0.10	0.30	1.00	1.00	2.42	1.85	43.12	1994.07	0.20	0.59	25.08	0.60	11.28	478.53
40	60.48	1.00	PVC	0.10	0.30	1.00	1.00	1.85	1.83	18.98	2039.45	0.20	0.37	25.44	0.60	7.37	485.94

PRZEDSIĘBIORSTWO PROJEKTOWO-WYKONAWCZE KOMUNALNA

70-844 SZCZECIN ul. Jagiellońska 11
tel./fax (091) 342 21 82, 342 39 14

Obiekt: Uregulowanie gospodarki wodno ściekowej w m. Podgórki

Przedmiot rysu: Profil podłużny kanalizacji grawitacyjnej

Branżowość: sanitarna	Specjalizacja: upr.	Podpis
Projektant: inż. Tadeusz Bahut	4 sbc 7219/74/85	
Sprawdził: mgr inż. Bogumiła Bahut	4 sbc GT-V-63/146/77	
Data: grudzień 2021	Skala: 1:100/1000	Rys. nr 7