Arkusz '5'

MAPA DO CELÓW PROJEKTOWYCH

Nazwa miejscowości: Paproty–Paproty Nazwa i identyfikator gminy: 141304_2 Malechowo–G Nazwa i identyfikator obrębu: 0018 Paproty–Paproty Działka nr: 192	Imię i nazwisko lub nazwa podmiotu wykonującego prace geodezyjną
SKALA: 1:500 Układ współrzędnych: 2000 Poziom odniesienia wysokości: Kronsztad '86	
Kierownik roboty: Geodeta uprawniony Kamil Brzeski numer i zakres upr. imię i nazwisko nr ewidencyjny	Oznaczenie kancelaryjne zgłoszenia pracy geodezyjnej 6640.158.3.2015
Mapa do celów projektowych sporządzono przy wykorzystaniu*: 1) zbiorów danych PZGiK, o których mowa w art. 4 ust. 1a pkt 1, 2, 3, 8, 10 i 11 oraz ust. 1b ustawy Prawo geodezyjne i kartograficzne; 2) wyników pomiarów obiektów nieobjętych bazami danych, o których mowa w pkt 1, wskazanych przez projektanta lub inwestora; 3) opracowań planistycznych oraz projektów budowlanych i innych dokumentów objętych pozwoleniem na budowę, przechowywanych przez organy administracji architektoniczno–budowlanej, dotyczących terenu projektowanej inwestycji lub terenów sąsiednich.	W zakresie opracowania znajdują się punkty osnowy geodezyjnej nr: 323.112.1104–1108, 323.121.1002–1005, 1011, 1047 podlegające ochronie na podstawie art. 15, art. 48 ust.1 pkt.3 ustawy Prawo geodezyjne i kartograficzne Granice i nr działek ewidencyjnych: Granice i numery działek ewidencyjnych wniesiono na podstawie numerycznej mapy ewidencji gruntów pozyskanej z PZGiK w Sławnie, utworzonej w większości na podstawie digitalizacji mapy ewidencyjnej w skali 1:5000 oraz w części na podstawie pozyskanych operatów pomiaru uzupełniającego w zakresie ewidencji gruntów i budynków. Dane dotyczące granic nie spełniają obowiązujących standardów technicznych Stan prawny przebiegu granic do czasu ich geodezyjnego ustalenia w terenie może być rozbieżny z przedstawionym.
Informacje dotyczące typu nośnika oraz zawartości nośnika z danymi cyfrowymi: 1.1Forma mapy do celów projektowych: cyfrowa/analogowa: Nazwa pliku: Paproty–Paproty dz 192.dxf; Wielość; Data utworzenia	
Informacje dodatkowe: 1. Granica obszaru aktualizacji: 2. Redakcja znaków zgodna z rozporządzeniem w sprawie bazy danych geodezyjnej ewidencji sieci uzbrojenia terenu, bazy danych obiektów topograficznych oraz map zasadniczych (Dz.U. z 2013 poz. 383) 3. Wszystkie trwałe obiekty budowlane podlegają wytyczeniu przez jednostkę wykonawczą geodezyjną. 4. Nie wyklucza się istnienia w terenie również uzbrojenia, o którym brak było informacji brakiem i nie zostało ono odnalezione w czasie inwentaryzacji geodezyjnej. 5. Mapa zostało wykonana bez ustalenia stuzebności gruntowych ujawnionych w Księgach Wieczystych	Rejestracja: Poświadcza się, że niniejszy dokument zostat sporządzony w wyniku prac geodezyjnych i kartograficznych, których rezultaty zawiera operat techniczny wpisany do ewidencji materiałów państwowego zasobu geodezyjnego i kartograficznego Podpis kierownika jednostki ewidencyjnej STAROSTA SŁAWEŃSKI Identyf. ewidencyjny materiału zasobu – operatu technicznego Data wpisania operatu techn. do ewidencji materiałów zasobu Imię, nazwisko i podpis osoby reprezentującej organ
Uzbrojenie opracowano na podstawie: 1. Danych branżowych – z klasy B 2. Pobranego uzbrojenia przebiga ogarturą elektromagnetyczną – z klasy C 3. Bezpośrednich pomiarów powykonawczych – bez klasy * zwięzku z tym w częściach 1 i 2 nie gwarantuje się kompletności w zakresie położenia uzbrojenia na mapie może być różna od dokładności kartometrycznej mapy.	
Data opracowania mapy: 27.10.2015	

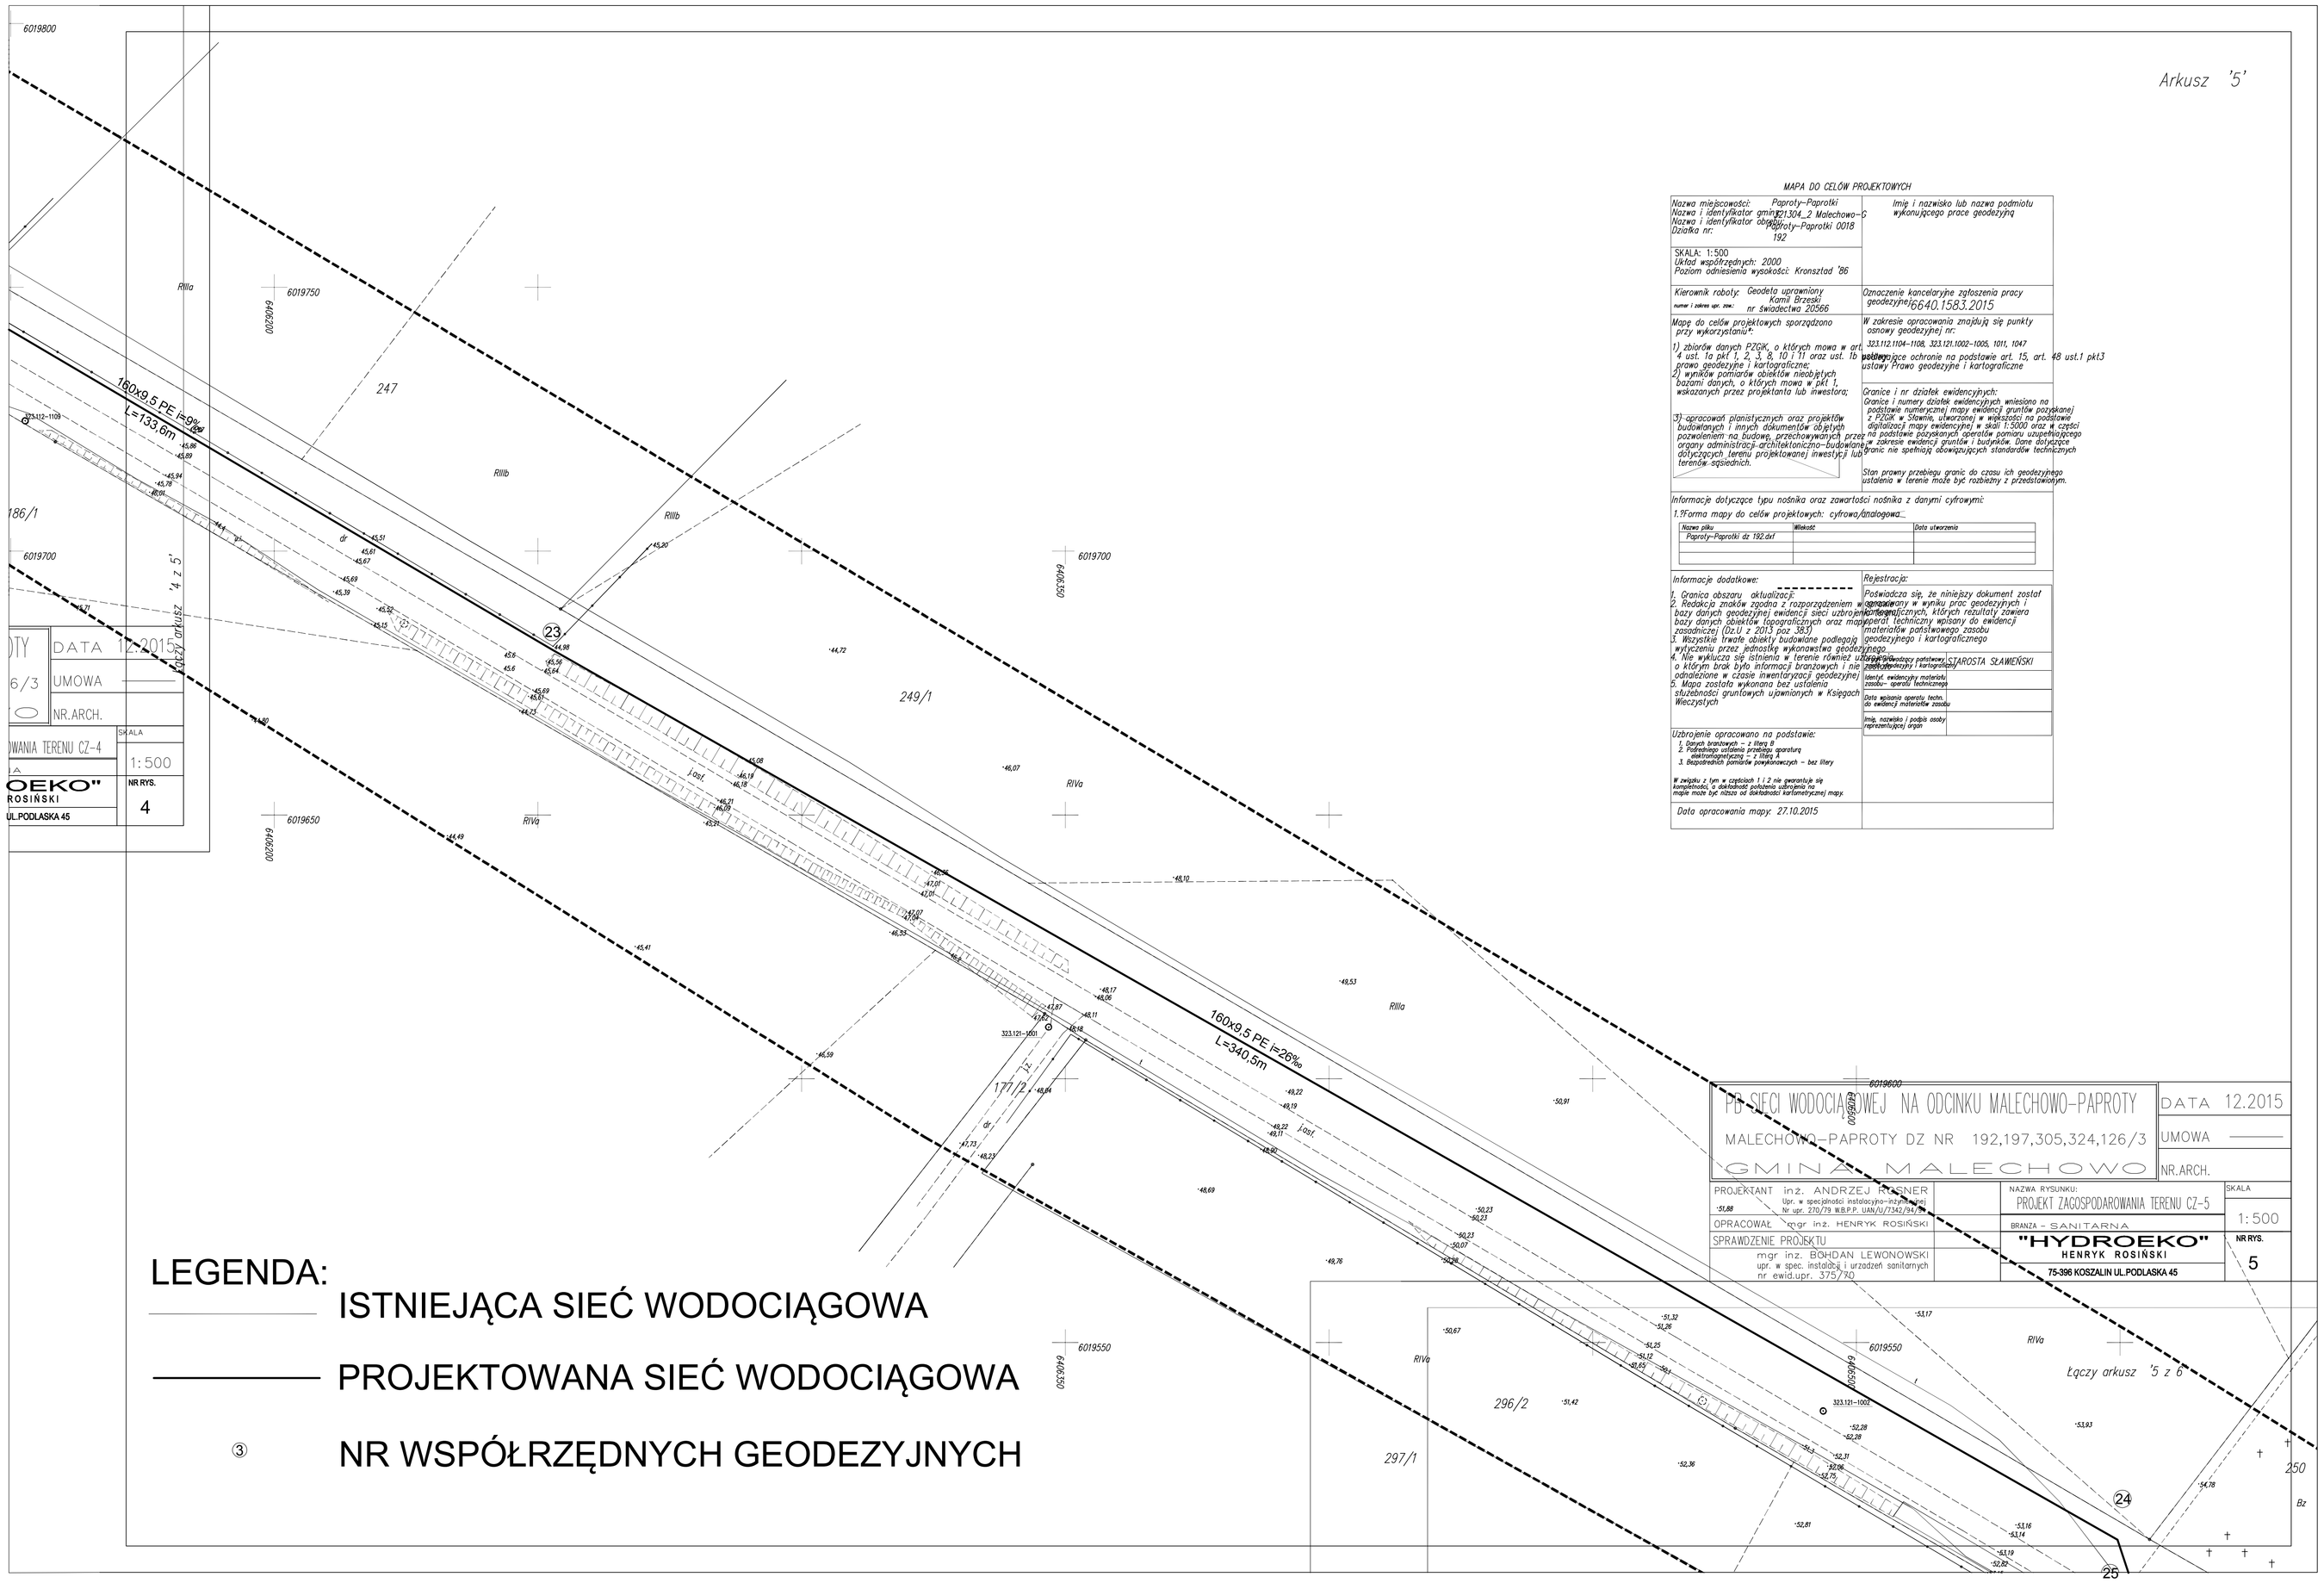

LEGENDA:

ISTNIEJĄCA SIEĆ WODOCIĄGOWA

PROJEKTOWANA SIEĆ WODOCIĄGOWA

③ NR WSPÓŁRZĘDNYCH GEODEZYJNYCH

PB SIECI WODOCIĄGOWEJ NA ODCINKU MALECHOWO–PAPROTY	DATA 12.2015
MALECHOWO–PAPROTY DZ NR 192,197,305,324,126/3	UMOWA
GMINA MALECHOWO	NR.ARCH.
PROJEKTANT inż. ANDRZEJ WAGNER upr. w specjalności instalacyjno–inżynierskiej Nr upr. 270/79 WBP.P. UAN/0/7342/94/Pm	NAZWA RYSUNKU: PROJEKT ZAGOSPODAROWANIA TERENU CZ–5 / SKALA 1:500
OPRACOWAŁ mgr inż. HENRYK ROSIŃSKI	BRANŻA – SANITARNA
SPRAWDZENIE PROJEKTU mgr inż. BOHDAN LEWONOWSKI upr. w spec. instalacji i urządzeń sanitarnych nr ewid.upr. 375/90	"HYDROEKO" HENRYK ROSIŃSKI 75-396 KOSZALIN UL.PODLASKA 45 / NR RYS. 5