

Poświadczam zgodność niniejszej kopii z treścią materiału państwowego zasobu geodezyjnego i kartograficznego.	
Organ prowadzący państwowy zasób geodezyjny i kartograficzny	STAROSTA SŁAWIEŃSKI
Nazwa materiału zasobu	Mapa zasadnicza
Identyfikator ewidencyjny materiału zasobu	P.3213.2013.599
Data wykonania kopii	2018.07.30
Imię, nazwisko i podpis osoby reprezentującej organ	


Województwo: zachodniopomorskie
 Powiat: sławieński
 Jednostka ewidencyjna: 321304_2, Malechowo
 Obręb: 0019, Pękanino

MAPA ZASADNICZA

SKALA 1:1000


Sekcje mapy: 6.219.08.16.2
 Pękanino 0019: dz. 394/2, 394/3

Z up. STAROSTY
 Dorota Szczepanek

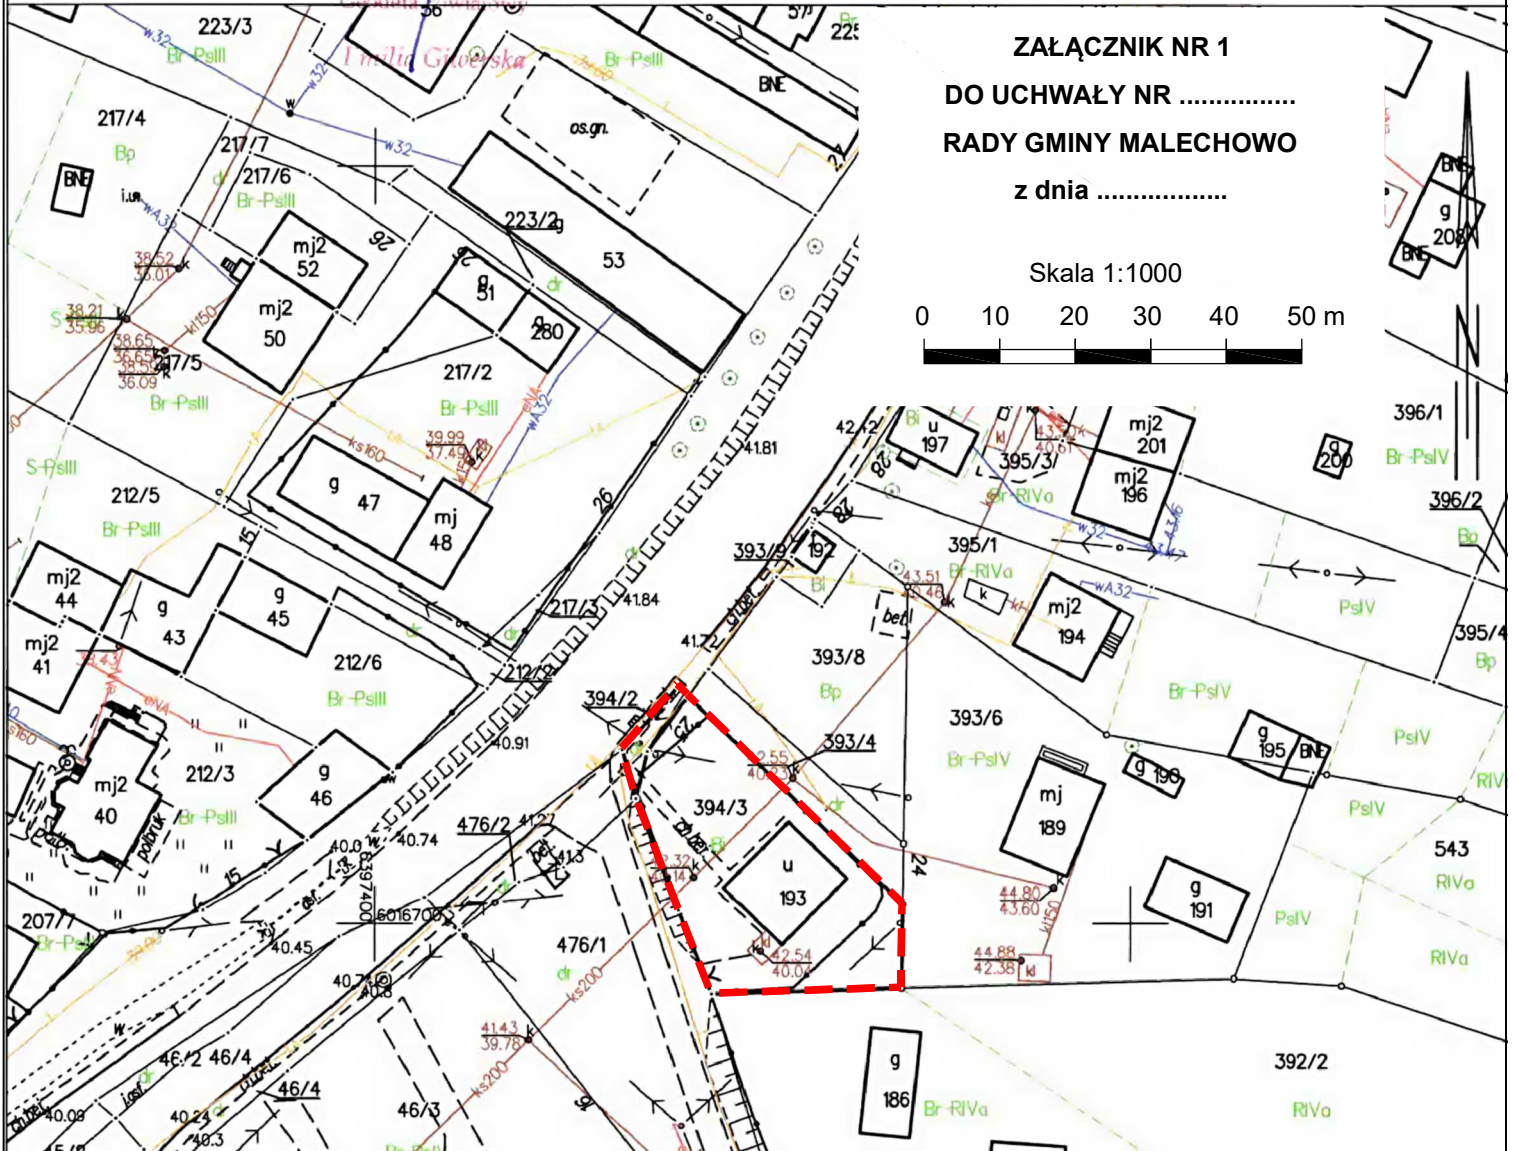

ZAŁĄCZNIK NR 1
DO UCHWAŁY NR
RADY GMINY MALECHOWO
z dnia

Skala 1:1000

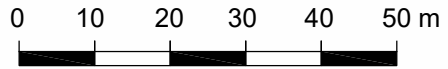

**WYRYS ZE STUDIUM UWARUNKWAŃ
 I KIERUNKÓW ZAGOSPODAROWANIA
 PRZESTRZENNEGO GMINY MALECHOWO**

OZNACZENIA:
 --- granica obszaru objętego uchwałą o uchyleniu
 --- miejscowego planu zagospodarowania przestrzennego

LEGENDA (do wskazanego fragmentu rysunku studium):

STREFY FUNKCJONALNE - KIERUNKI ZAGOSPODAROWANIA, PRZEZNACZENIE TERENÓW



Strefa istniejącego zainwestowania - terenów istniejącej zabudowy miejscowości, kolumnii i przysiółków wraz z usługami oraz terenów użytkowanych gospodarczo i produkcyjnie - uzupełnienia i adaptacja istniejących układów przestrzennych



Strefa proj. zabudowy mieszkaniowej jednorodzinnej i zagrodowej z usługami

INFRASTRUKTURA KOMUNIKACYJNA



DROGI KRAJOWE - NR 37 I NR 6 W CIĄGU
 DROGI MIĘDZYNARODOWEJ E28

OCHRONA KRAJOBRAZU KULTUROWEGO

STREFY OCHRONY KONSERWATORSKIEJ



STREFY "A", "B", "K", "E" OCHRONY
 KONSERWATORSKIEJ



STREFA "W III" OGRANICZONEJ OCHRONY
 ARCHEOLOGICZNO - KONSERWATORSKIEJ

INFRASTRUKTURA TECHNICZNA



ISTNIEJĄCA SIĘĆ WODOCIĄGOWA



TRASA KABLA TELEKOMUNIKACJI DALEKOSIĘZNEJ

PROPONOWANE FORMY OCHRONY PRZYRODY



POMNIKI PRZYRODY I ALEJE



Sławno dn. 2018-07-30
 Sporządził(a) wydruk: Dorota Szczepanek
 Nr kanc.:GN.6642.1.563.2018