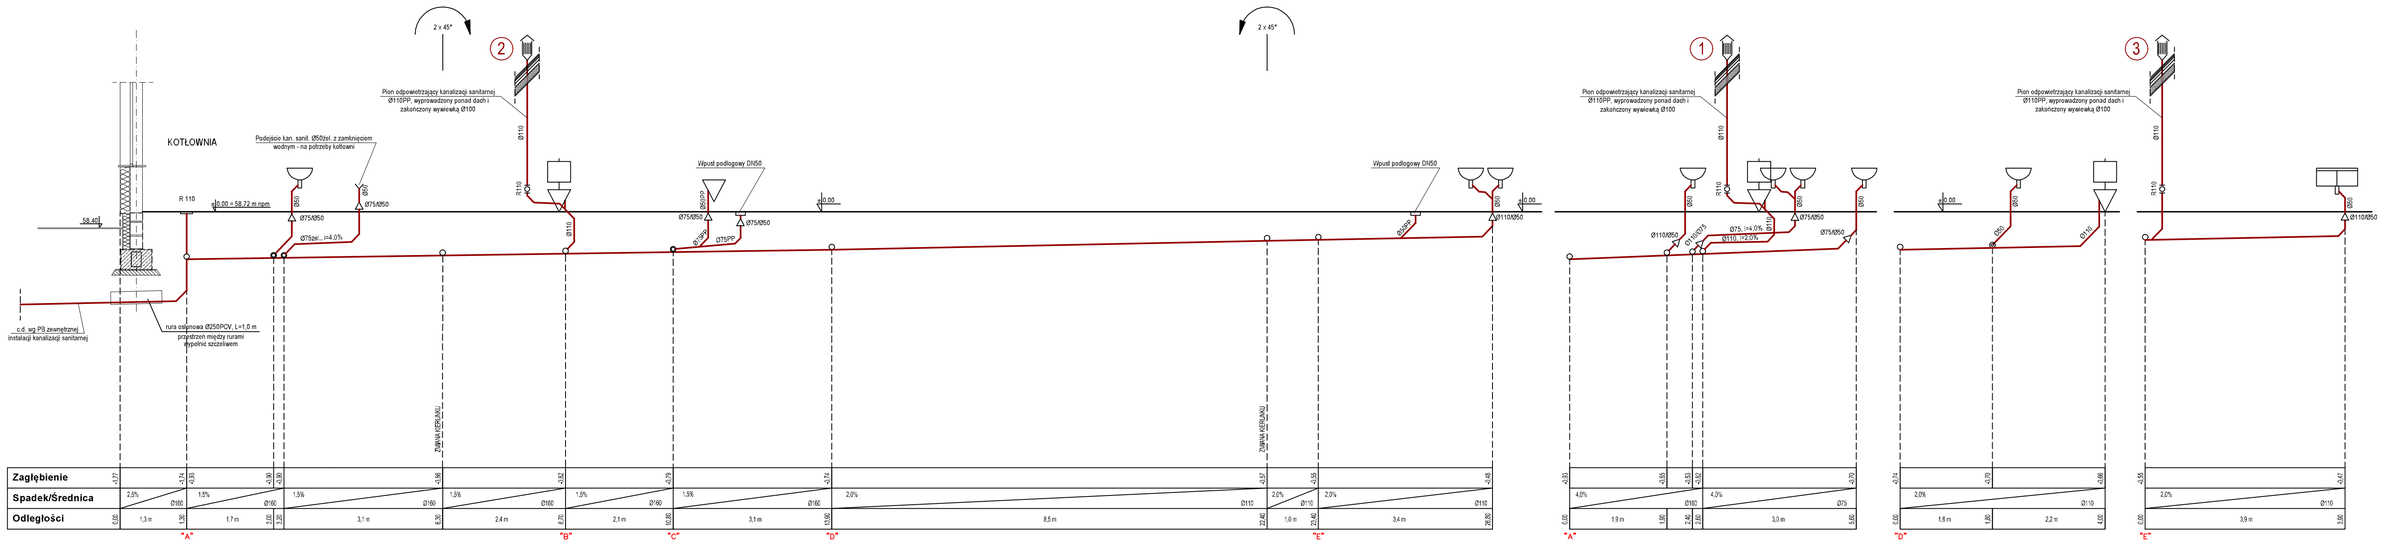

ROZWINIĘCIE
WEWNĘTRZNEJ INSTALACJI KANALIZACJI SANITARNEJ

SKALA 1:50

Obiekt	BUDYNEK UŻYTECZNOŚCI PUBLICZNEJ - DOM WIEJSKI W OSTROWCU		
Adres inwestycji	OSTROWIEC, gm. MALECHOWO 76-142, działka nr 409/81, 331/1, 335/18 - obręb OSTROWIEC		
Inwestor	GMINA MALECHOWO MALECHOWO 22A, 76-142 MALECHOWO		
Rysunek	ROZWINIĘCIE WEWNĘTRZNEJ INSTALACJI KANALIZACJI SANITARNEJ.		
Projektant br. sanitarna	mgr inż. ARTUR KUCHARSKI nr upr. ZAP/0073/POOS/06, ZAP/IS/0318/04	Skala	1:50
Sprawdził br. sanitarna	mgr inż. LESZEK KATOWSKI nr upr. UAN/XI/7342/120/91, ZAP/IS/1475/01	Data	09.2017
		Nr rys.	S5