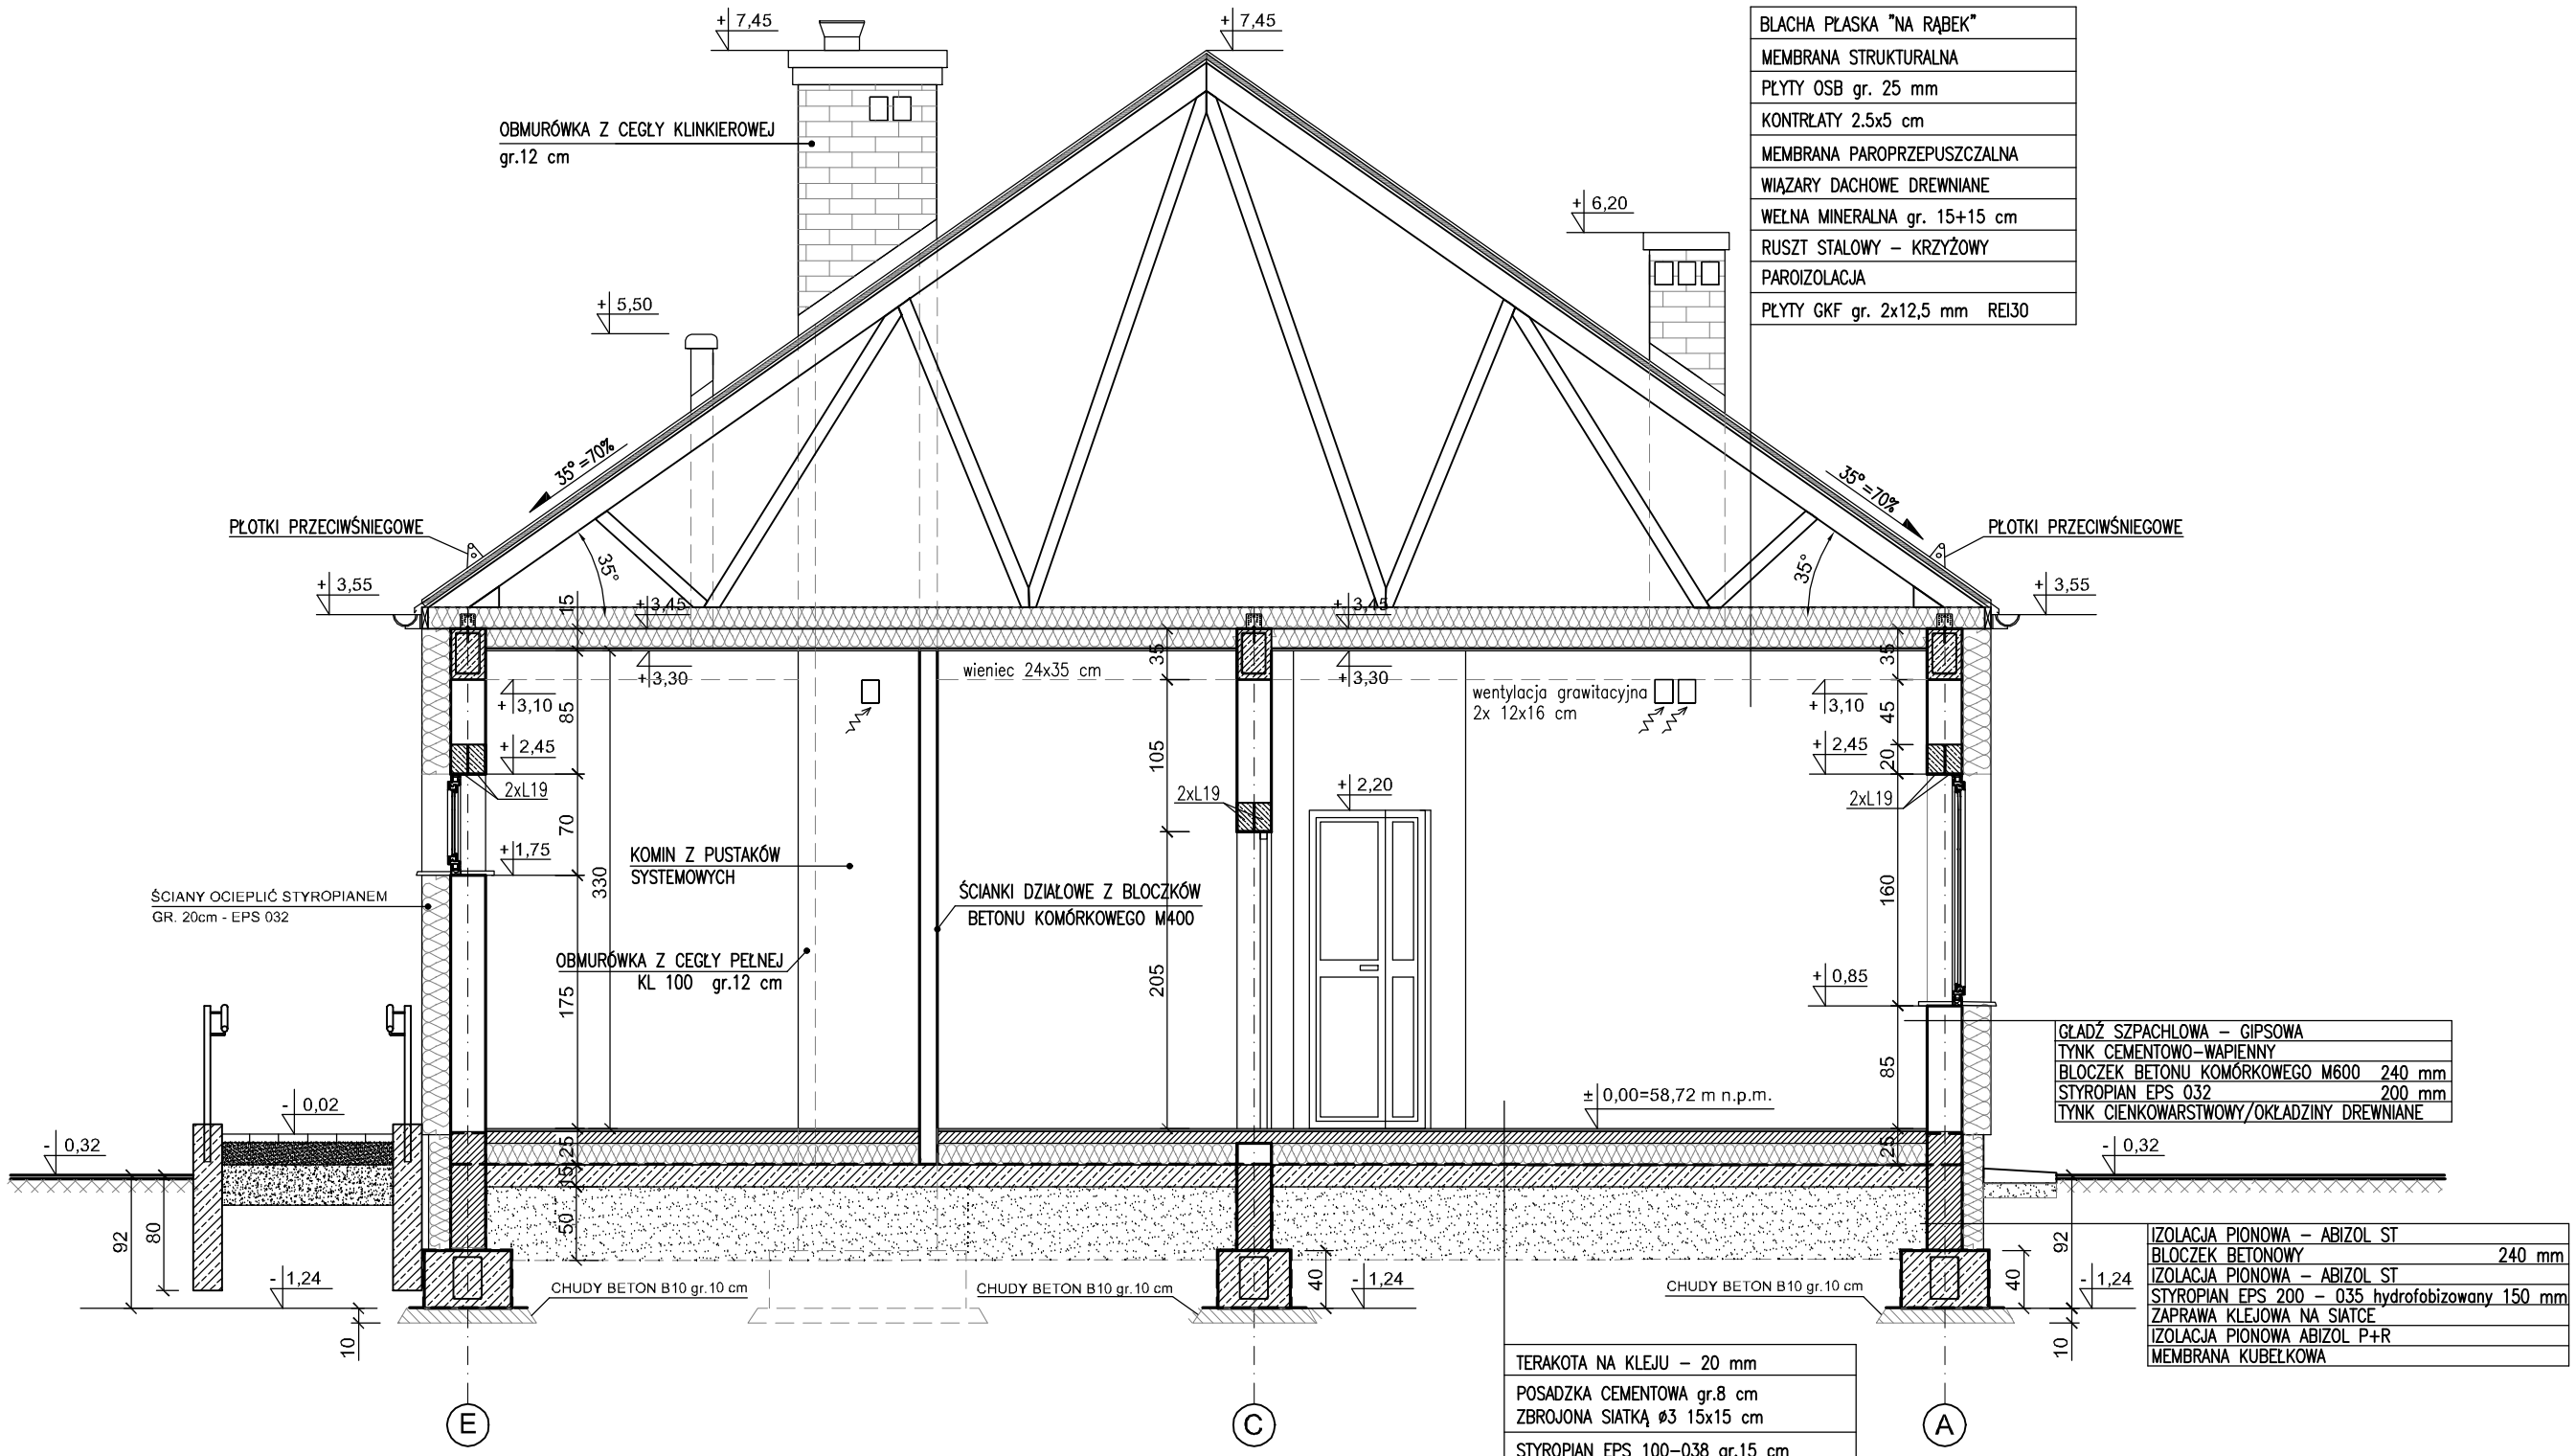

- PROJEKTUJE SIĘ WYMIANĘ GRUNTU NA PODSYPKĘ PIASKOWĄ O MIĄŻSZOŚCI 2,40 - 4,00 m ZAGĘSZCZONĄ MECHANICZNNIE - Id>0,4

Obiekt	BUDYNEK UŻYTECZNOŚCI PUBLICZNEJ - DOM WIEJSKI W OSTROWCU		
Adres inwestycji	OSTROWIEC, gm. MALECHOWO 76-142, działka nr 409/81, 331/1, 335/18 - obręb OSTROWIEC		
Inwestor	GMINA MALECHOWO MALECHOWO 22A, 76-142 MALECHOWO		
PRZEKRÓJ A-A			
Projektant architektura	mgr inż. arch. HALINA RYL nr upr. UAN/N/7210/1/89	Skala	1:100
Sprawdził architektura	mgr inż. arch. ELŻBIETA ANDRZEJEWSKA nr upr. WBPP-NB-7210/40/81	Data	09.2017
Projektant konstrukcja	mgr inż. DARIUSZ JABŁOŃSKI nr upr. ZAP/0111/PWOK/05	Nr rys.	4
Sprawdził konstrukcja	mgr inż. MARCIN SOKOŁOWSKI nr upr. ZAP/0077/POOK/07		