


WIDOK "A"

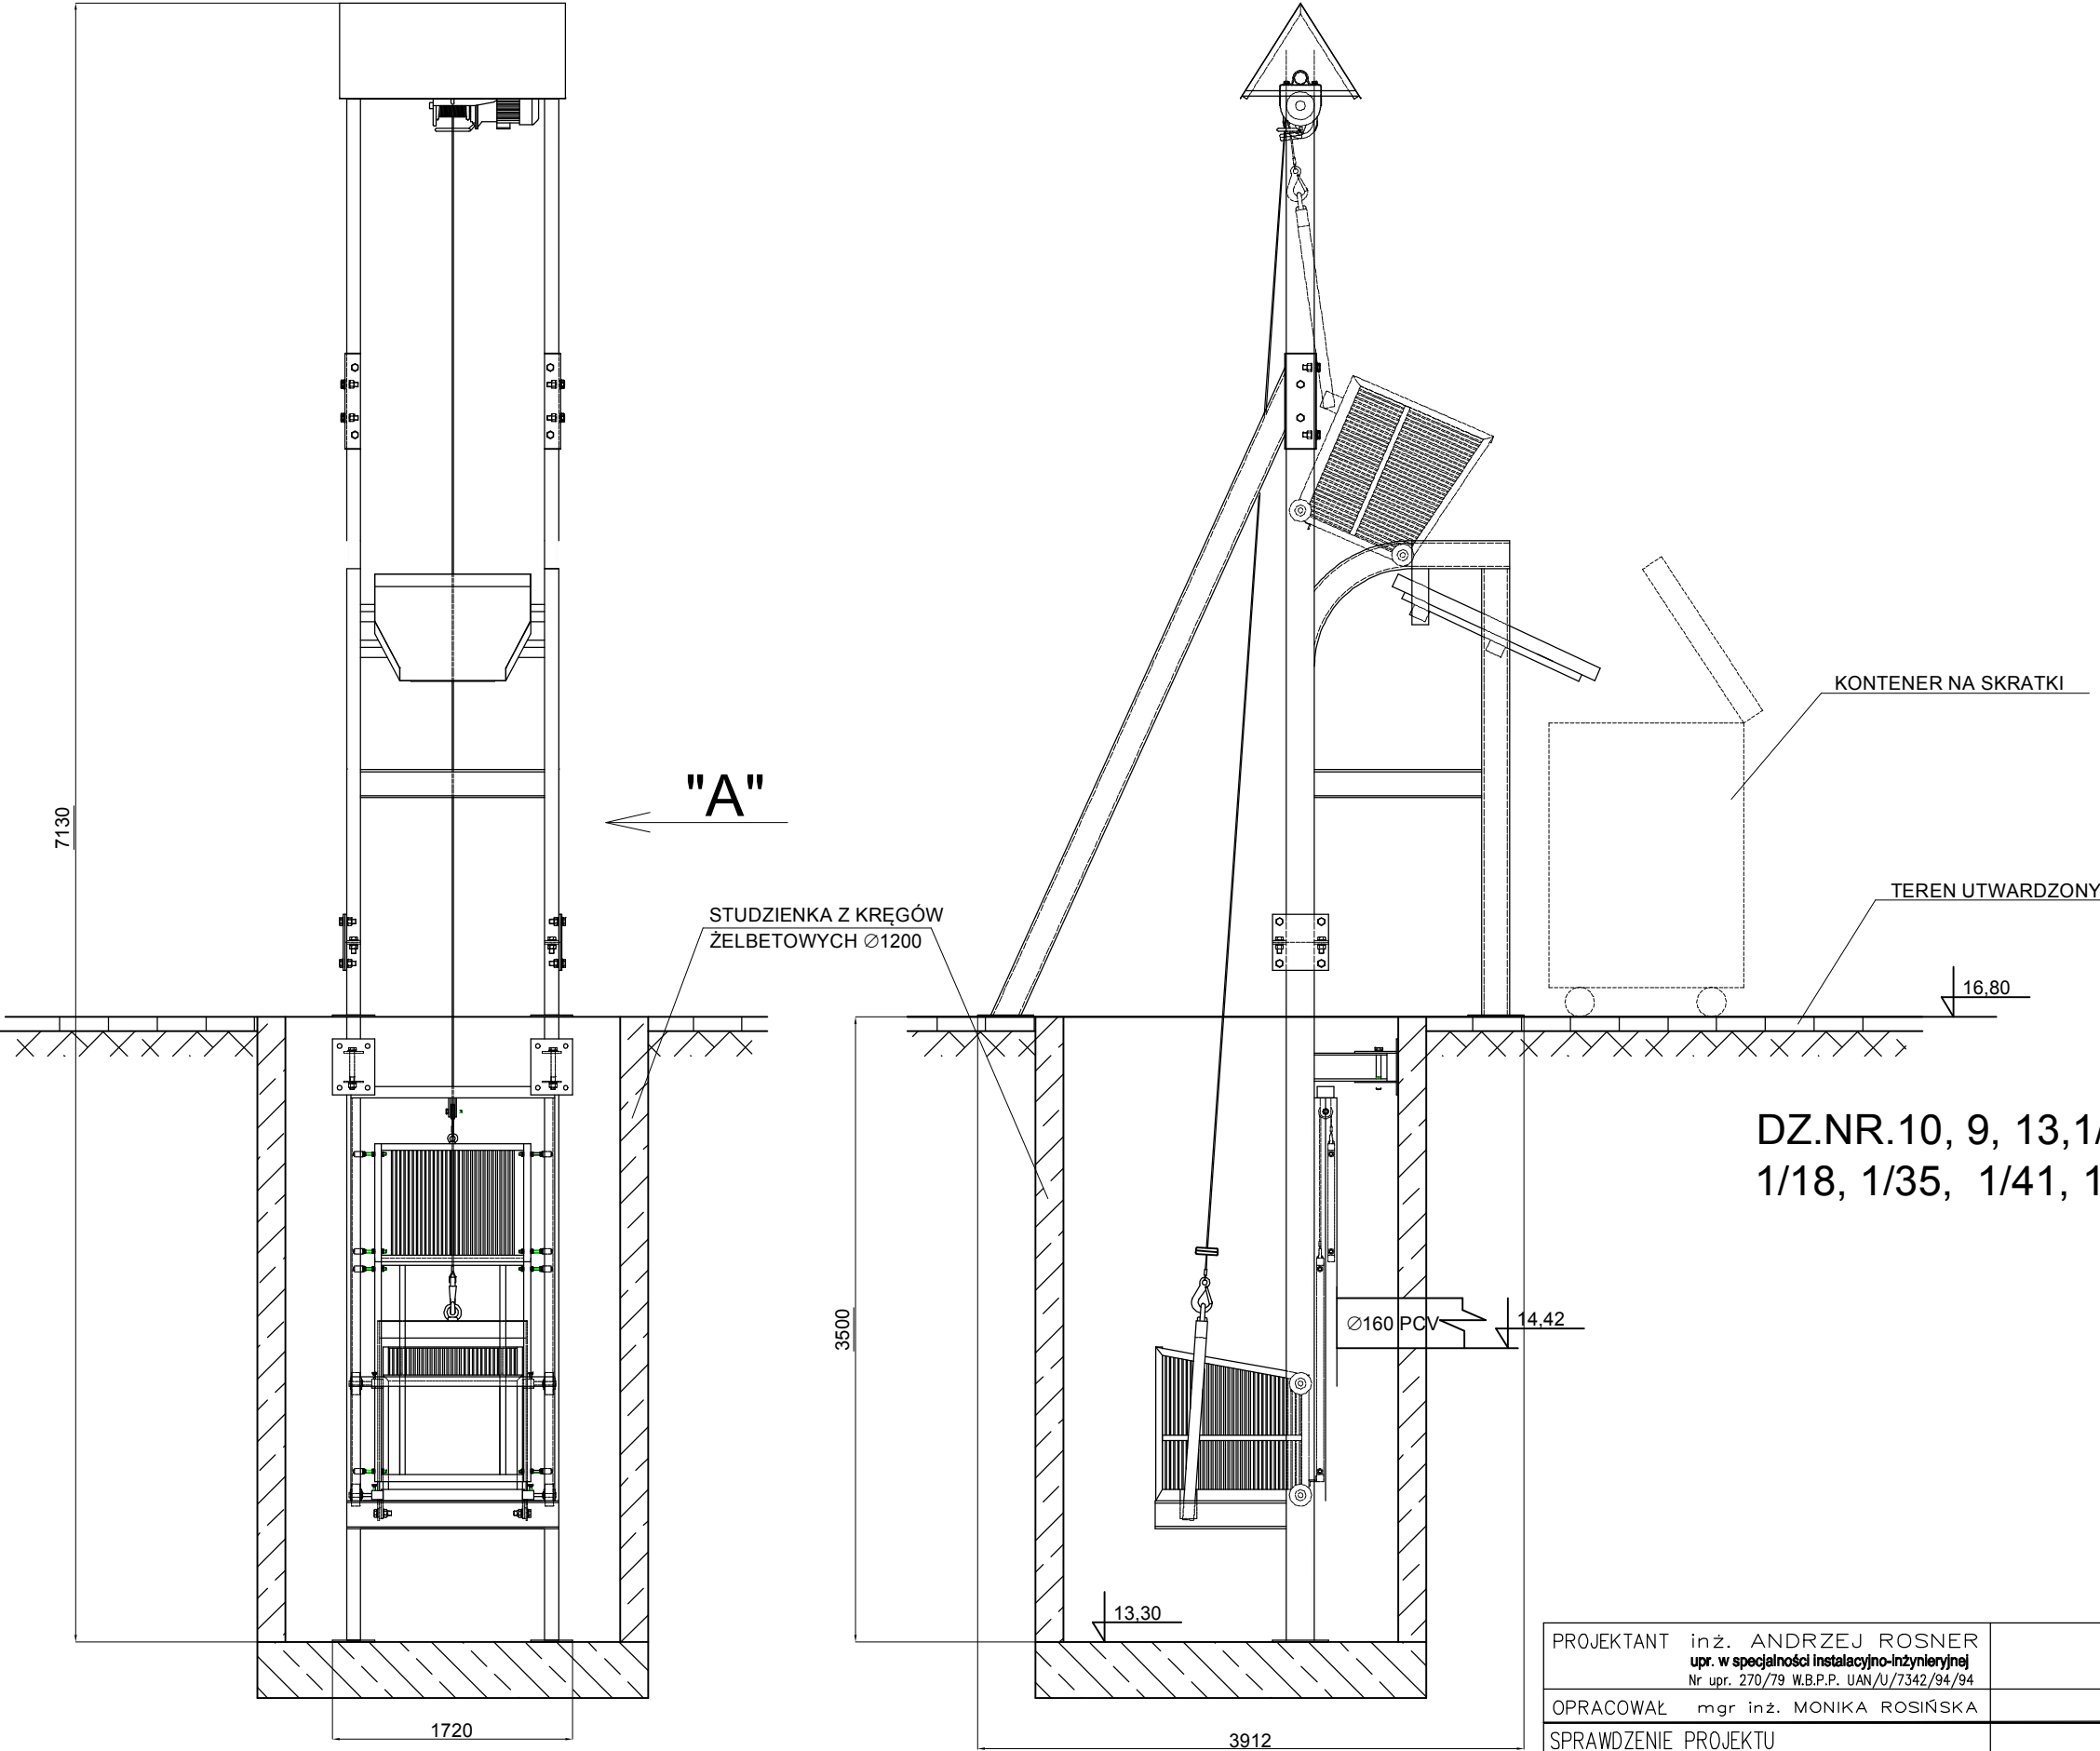

PROJEKTANT inż. ANDRZEJ ROSNER
upr. w specjalności instalacyjno-inżynierskiej
Nr upr. 270/79 W.B.P.P. UAN/U/7342/94/94

OPRACOWAŁ mgr inż. MONIKA ROSIŃSKA

SPRAWDZENIE PROJEKTU
mgr inż. BOHDAN LEWONOWSKI
upr. w spec. instalacji i urządzeń sanitarnych
nr ewid.upr. 375/70

NAZWA RYSUNKU: KRATA KOSZOWA Z NAPIĘDEM	SKALA 1: 50
BRANZA -SANITARNA	
PD KANALIZACJI SANITARNEJ Z PRZYŁĄCZAMI I LOKALNĄ OCZYSZCZALNIĄ ŚCIEKÓW	DATA 05.2017
gm. MALECHOWO obr.0023 SULECHÓWKO	UMOWA
GMINA MALECHOWO	NR.ARCH.
PRACOWNIA PROJEKTOWA 'EKOSAN'	NR RYS.
INŻYNIER INŻYNIERII ŚRODOWISKA – ANDRZEJ ROSNER	
KOSZALIN UL.LAWENDY 2 tel. 602-678-276	KRATA