SKALA 1:100/500

SKALA 1:100/1000

SKALA 1:100/500

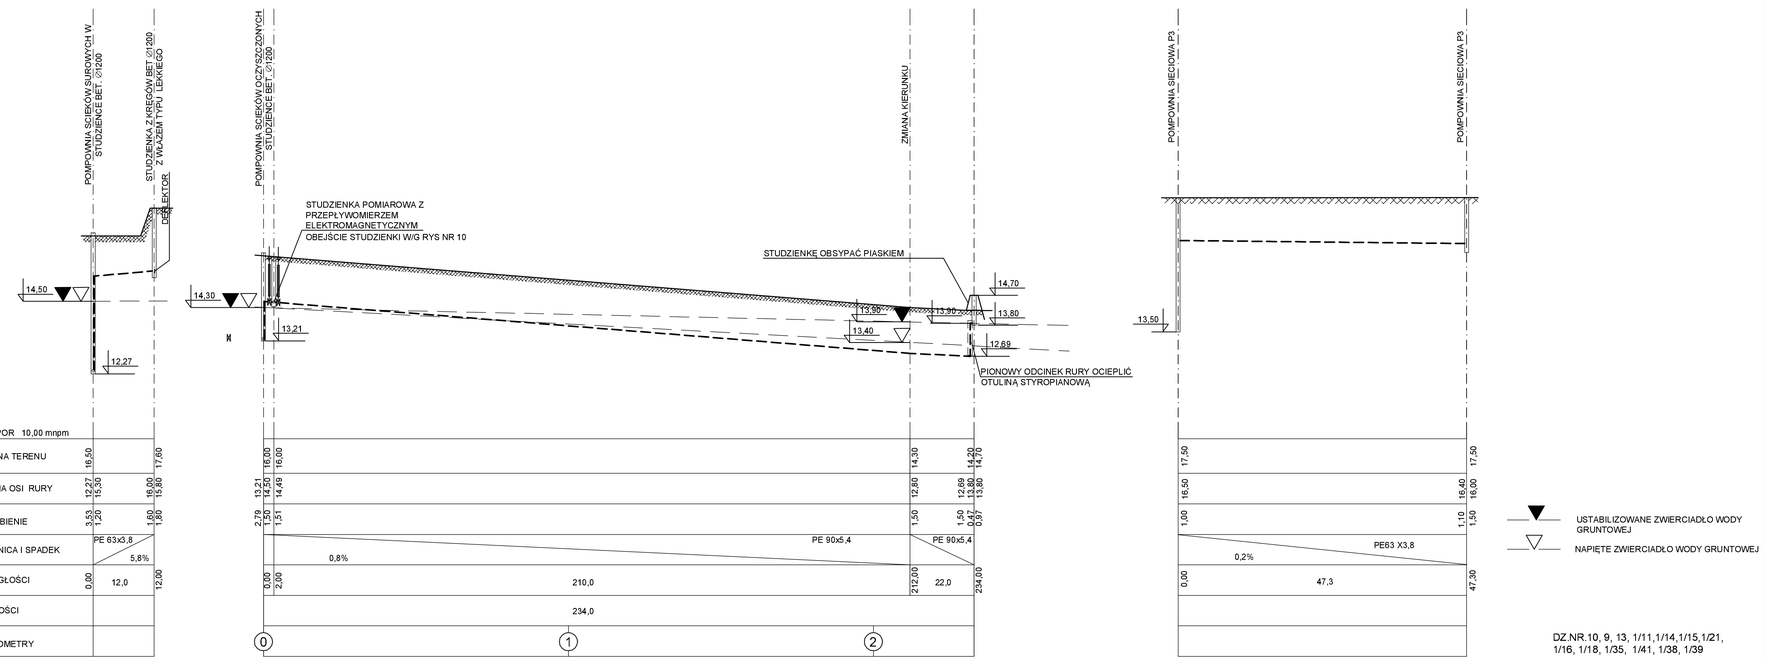

DZ.NR.10, 9, 13, 1/11,1/14,1/15,1/21, 1/16, 1/18, 1/35, 1/41, 1/38, 1/39

NAZWA RYSUNKU	PROFIL KAN SANIT – TŁOCZNEJ CZ 3
BRANŻA	SANITARNA
TEMAT	PRZEBUDOWA ZMIANOWEJ I PRZYLOTOWEJ I ZMIANA RZĘDNEJ STUDZIENKI
	gm. MAŁECHOWO obr.0023 SULECHÓWKO
	GMINA MAŁECHOWO
PRACOWNIA PROJEKTOWA	EKOSAN
	INŻYNIER INŻYNIERII ŚRODOWISKA – ANDRZEJ ROSNER
	KOSZALIN UL.LAMENDY 2 tel. 602-478-276

SKALA 1:100/500

DATA 05.2017

AUTOR

NR RYS.

PROJEKTANT inż. ANDRZEJ ROSNER
up. k. specjalność instalacyjna wodno-kan. bez ograniczeń
nr ew.:25/78 WŁKP. UMA/0734/PWOM

OPRACOWAŁ mgr inż. MONIKA ROSIŃSKA

SPRAWDZENIE PROJEKTU
mgr inż. BOHDAN LEWONOWSKI
up. k. spec. instal. i urządzeń sanitarnych
nr ew.:up. 375/70