


$P_i = 3,1 \text{ kW}$
 $P_o = 2,1 \text{ kW}$

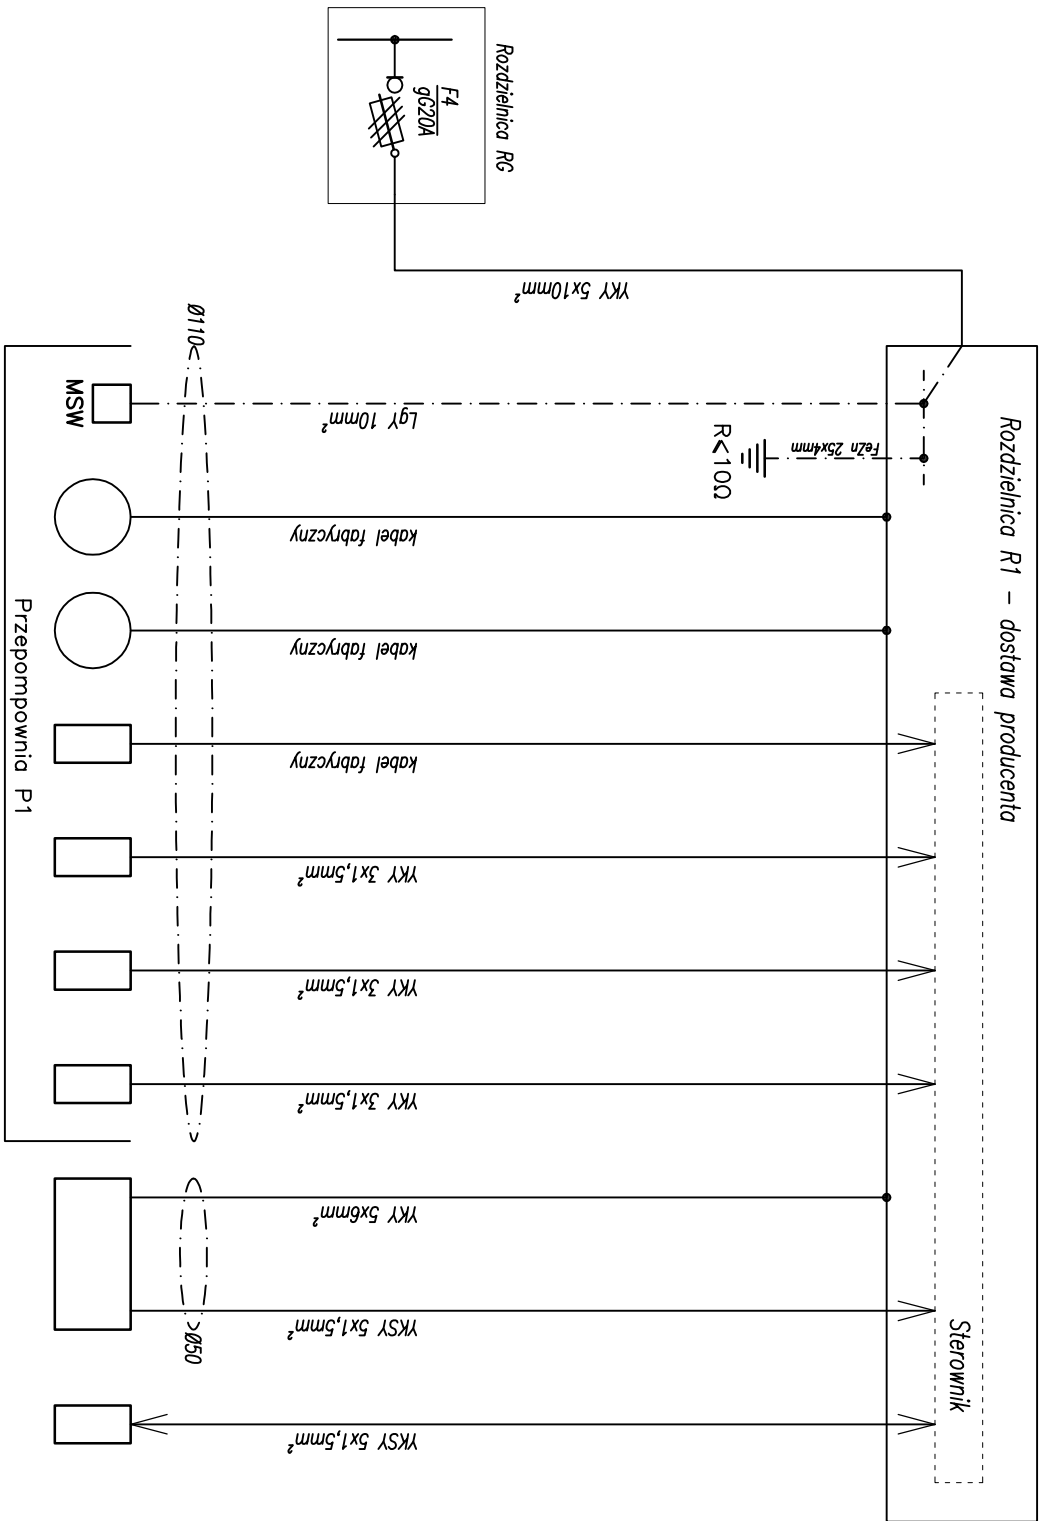

NAZWA RYSUNKU:		Rozdzielnica R1 – przepompowni P1		SKALA	—
BRANŻA – ELEKTRYCZNA					
PB instalacji elektrycznych dla oczyszczalni ścieków i przepompowni ścieków		dz. nr 1/38, 1/35 obr. 0023 Sulechówko, gm. Molechowo		UMOWA	
PRACOWNIA PROJEKTOWA		INŻYNIER INŻYNIERII ŚRODOWISKA – ANDRZEJ ROSNER		NR RYS.	E8
KOSZALIN UL.LAWENDY 2		tel. 602-678-276			