

Projekt

**UCHWAŁA NR
RADY GMINY MALECHOWO**

z dnia 2024 r.

**w sprawie przystąpienia do sporządzenia miejscowego planu zagospodarowania przestrzennego
dla fragmentów obrębów Karwice i Paproty-Paprotki w gminie Malechowo**

Na podstawie art. 18 ust. 2 pkt 5 ustawy z dnia 8 marca 1990r. o samorządzie gminnym (t.j. Dz. U. z 2024 r. poz. 1465 i poz. 1572) oraz na podstawie art. 14 ust. 1 i 2 z dnia 27 marca 2003r. o planowaniu i zagospodarowaniu przestrzennym (t.j. Dz. U. z 2024 r. poz. 1130) Rada Gminy Malechowo uchwala co następuje:

§ 1. Przystępuje się do sporządzenia miejscowego planu zagospodarowania przestrzennego dla fragmentów obrębów Karwice i Paproty-Paprotki w gminie Malechowo.


§ 2. Granice obszaru objętego projektem planu, o którym mowa w § 1 uchwały, określono na mapach stanowiących załączniki nr 1 i nr 2 do niniejszej uchwały.

§ 3. Dopuszcza się możliwość etapowania przy sporządzaniu i uchwalaniu planu.

§ 4. Wykonanie uchwały powierza się Wójtowi Gminy Malechowo.


§ 5. Uchwała wchodzi w życie z dniem podjęcia.

Załącznik Nr 1 do uchwały Nr
Rady Gminy Malechowo
z dnia 2024 r.

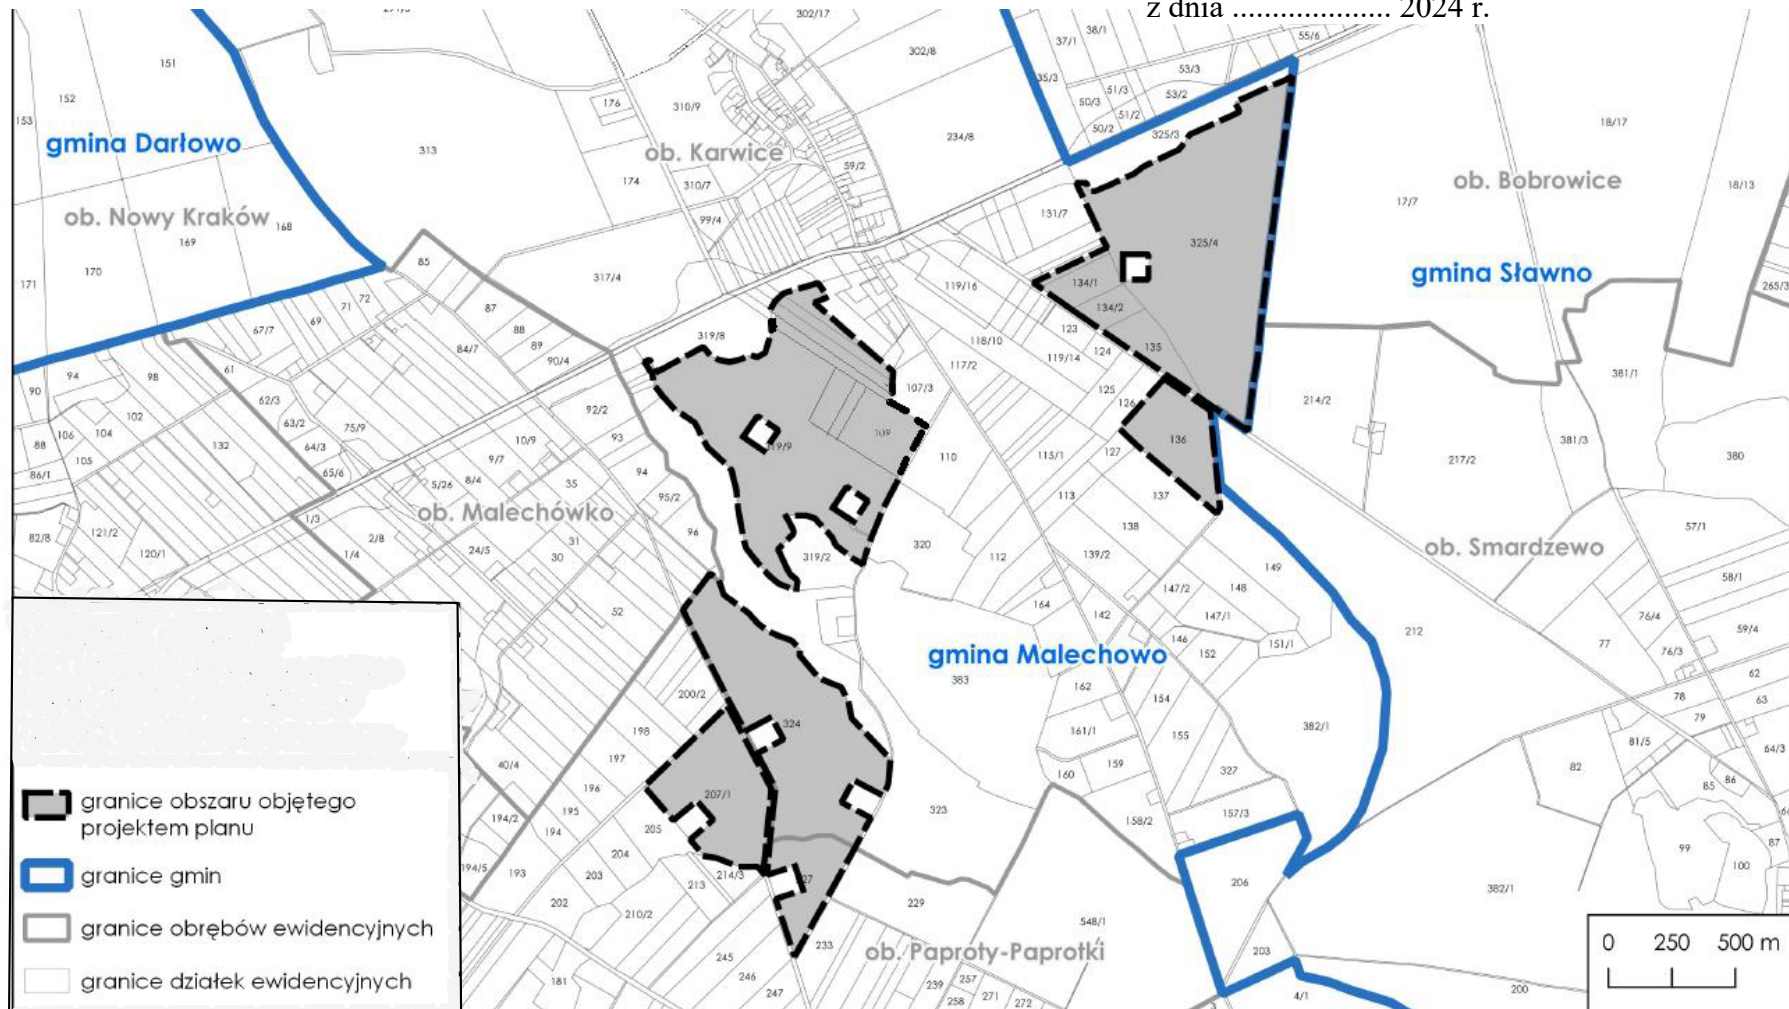

Województwo: Zachodniopomorskie
Powiat: sławieński
Gmina: Malechowo
Obręb: Karwice

Załącznik Nr 2 do uchwały Nr
Rady Gminy Malechowo
z dnia 2024 r.

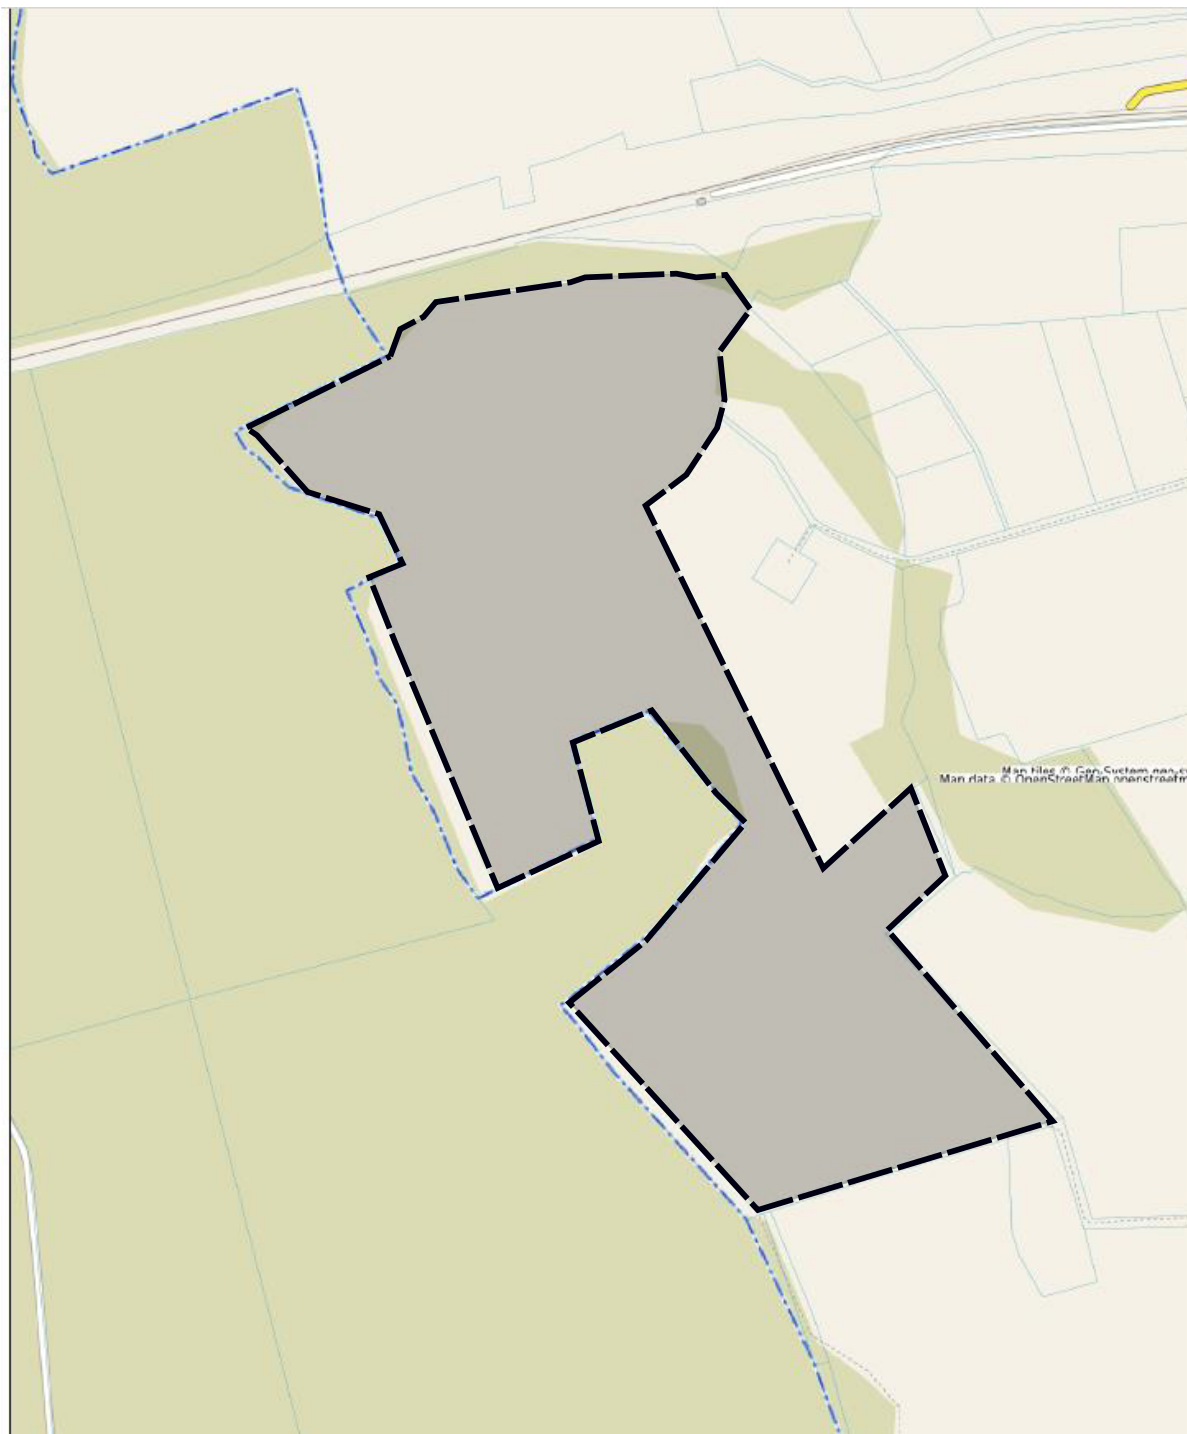

— — — granice obszaru objętego
projektem planu

UZASADNIENIE

Przystępuje się do sporządzenia miejscowego planu zagospodarowania przestrzennego dla fragmentów obrębów Karwice i Paproty-Paprotki w gminie Malechowo w celu umożliwienia lokalizacji na tym obszarze instalacji odnawialnych źródeł energii.

Podjęcie niniejszej uchwały uzasadnia konieczność wprowadzenia zmian w ustaleniach obowiązującego planu w wyniku zmieniających się uwarunkowań przestrzennych i funkcjonalnych.

Zatwierdzenie miejscowego planu zagospodarowania przestrzennego nastąpi odrębną uchwałą po opracowaniu projektu planu, uzyskaniu niezbędnych opinii i uzgodnień oraz przeprowadzeniu czynności proceduralnych, określonych w art. 17 ustawy z dnia 27 marca 2003 r. o planowaniu i zagospodarowaniu przestrzennym.