



PRZEKROJE KONSTRUKCYJNE NAWIERZCHNI  
SKALA 1:20


Odtworzenie nawierzchni bitumicznej  
jezdni

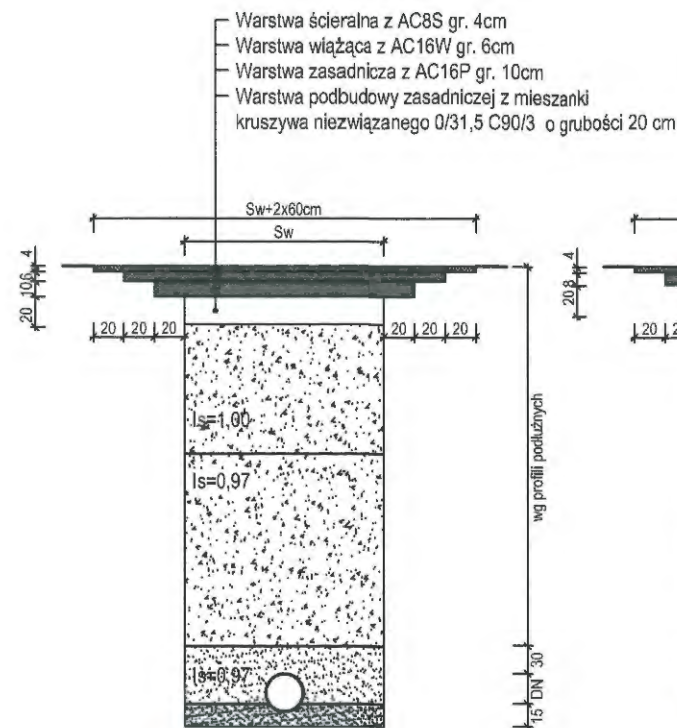


Odtworzenie nawierzchni bitumicznej  
zjazdu

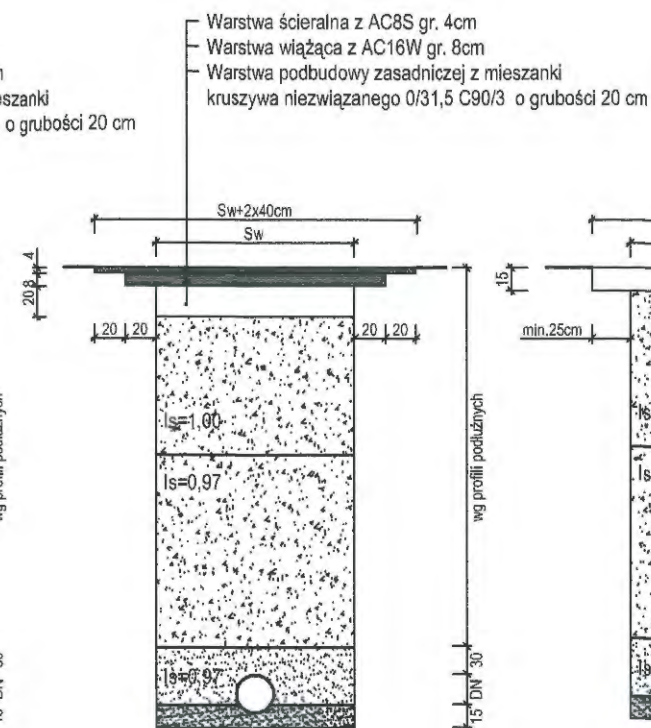


Odtworzenie nawierzchni jezdni  
z kruszywa łamanego

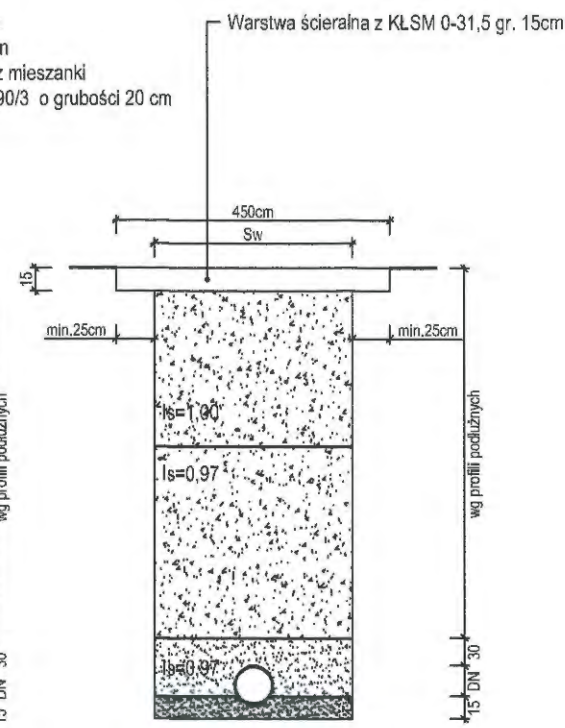

Odtworzenie nawierzchni jezdni  
z destruktu bitumicznego

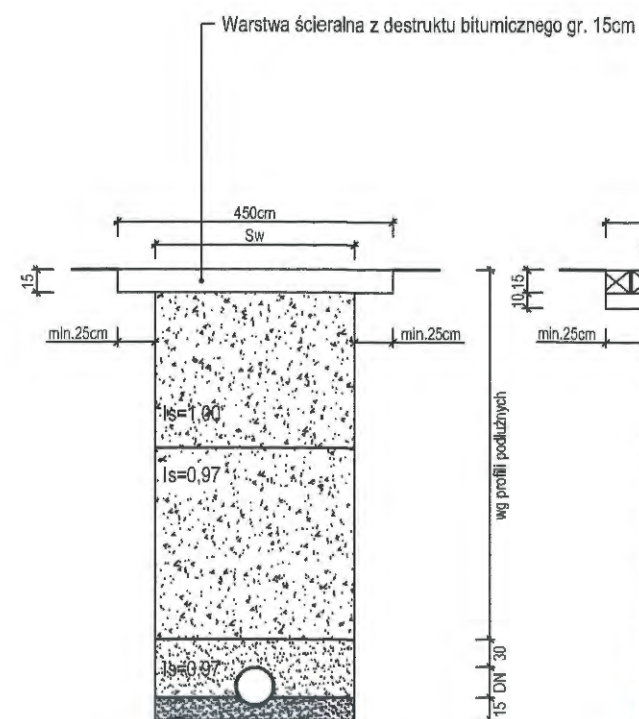

Odtworzenie nawierzchni jezdni  
z płyt żelbetowych drogowych pełnych

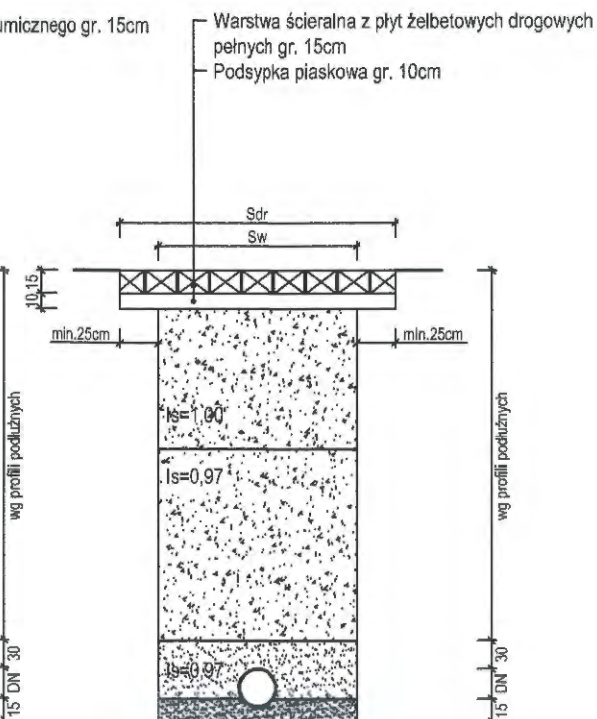

AQUA  
PROJEKT

BIURO PROJEKTOWANIA I NADZORU INWESTYCYJNEGO AQUA PROJEKT  
76-031 MŚCICE UL. PARKOWA 35  
tel. kom. 668 822 926, e-mail: aquaprojekt@wp.pl

PRAWA AUTORSKIE ZASTRZEŻONE COPY RIGHTS RESERVED Przedmiotowy projekt chroniony jest prawem autorskim zgodnie z art. 1 Ustawy o Prawie Autorskim i Prawach Pokrewnych z dnia 4 lutego 1984 r. (Dz. U. nr 34 poz. 83)					
nazwa zamierzenia budowlanego	BUDOWA SIECI WODOCIĄGOWEJ I KANALIZACJI ŚCIEKOWEJ W NIEMICY				
obiekt	SIEĆ WODOCIĄGOWA, SIEĆ KANALIZACYJNA				
numer obrębu numery działek ewidencyjnych	307, 310, 311, 350, 351, 352 obr. Niemica				
nazwa inwestora adres inwestora	GMINA MALECHOWO MALECHOWO 22 A 76-142 MALECHOWO				
tytuł rysunku	PRZEKROJE KONSTRUKCYJNE NAWIERZCHNI				
imię i nazwisko projektanta	mgr inż. Danuta ZUBRZYCKA				
numer uprawnień budowlanych	UAN/N/7210/199/B5 ZAP/BD/2114/01				
imię i nazwisko projektanta sprawdzającego	-				
numer uprawnień budowlanych	-				
imię i nazwisko opracowującego	-				
numer uprawnień budowlanych	-				
faza	zakres opracowania	skala	data opracowania	nr rysunku	strona
PT	odtworzenie nawierzchni	1:20	sierpień 2023	22	58