PROFIL PODŁUŻNY
SIECI KANALIZACJI ŚCIEKOWEJ
SKALA 1:100/500

Skrzyżowania z istniejącym uzbrojeniem podziemnym naniesiono na podstawie mapy sytuacyjno-wysokościowej w skali 1:500.

Nie wyklucza się istnienia na terenie projektowanego rurociągu innego uzbrojenia podziemnego które nie zostało odnalezione w czasie inwentaryzacji geodezyjnej.

Dokładne rzędne włączeń oraz istniejącego uzbrojenia ustalić po odkopaniu i ewentualnie przeprowadzić korektę pod nadzorem projektanta.

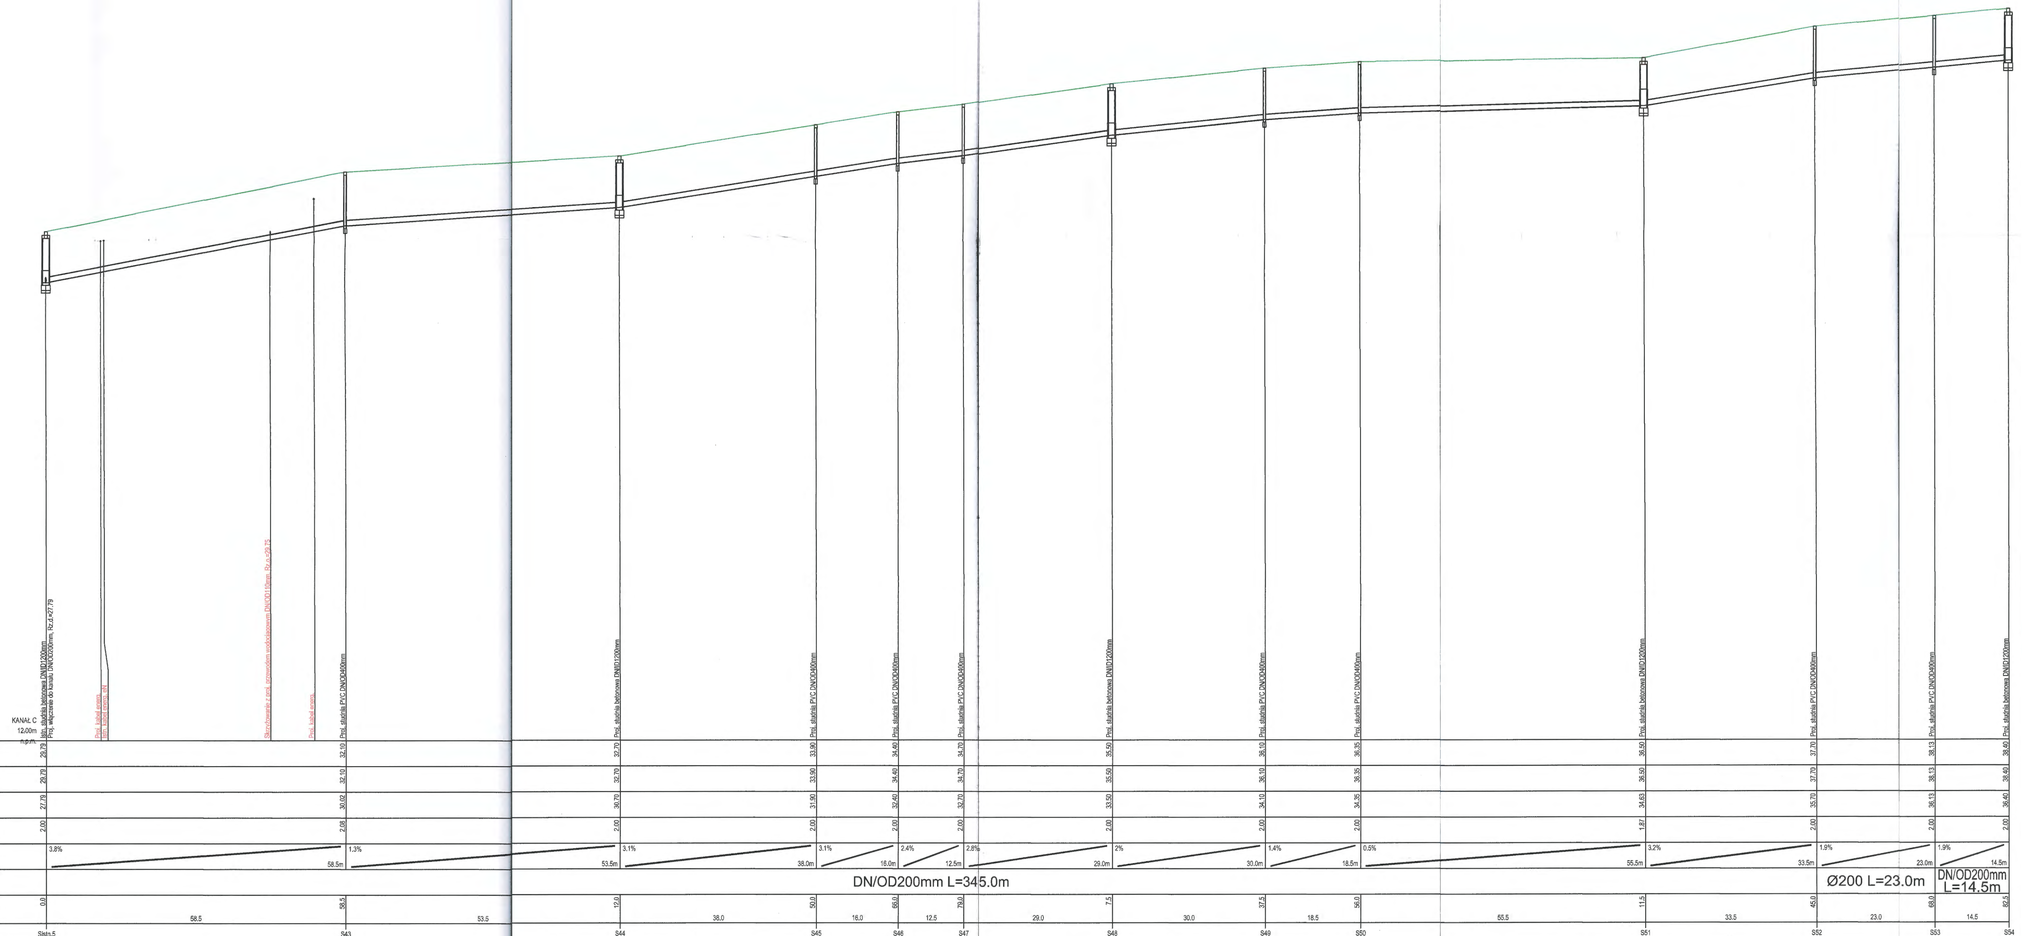

OZNACZENIE PROFILU:
POZIOM PORÓWNAWCZY

| | | |