MAPA DO CELÓW PROJEKTOWYCH

Nazwa miejscowości: Niemica
Nazwa i identyfikator gminy: Gmina Malechowo [321304_2]
Nazwa i identyfikator obrębu: Niemica [0016]
Działki nr: 307, 310, 311, 350, 351, 352

GEOHELP Sp. z o.o.
pl. ks. kard. Stefana Wyszyńskiego 1/9
76-100 Sławno
Tel. +48 661 870 976, email: geohelp@wp.pl

SKALA: 1 : 500
Układ współrzędnych: "2000"
Poziom odniesienia wysokości : PI-EVRF2007-NH

Kierownik roboty: Joanna Białkowska
upr. 20758
(imię, nazwisko, nr i zakres upr. zaw., podpis)

Oznaczenie kancelaryjne zgłoszenia pracy geodezyjnej:
6640.1563.2022

1. Granica obszaru aktualizacji: – – – – – – – – – –
2. Nie wyklucza się istnienia w terenie również uzbrojenia, o którym brak było informacji branżowych i nie zostało odnalezione w czasie inwentaryzacji geodezyjnej.
3. W zakresie opracowania znajdują się punkty osnowy geodezyjnej podlegające ochronie na podstawie art. 15, art. 48, ust. 1, pkt. 3 ustawy Prawo Geodezyjne i Kartograficzne.

Analiza granic:
Granice działek w zakresie opracowania spełniają założenia dokładnościowe opisane w par. 16 Rozporządzenia Ministra Rozwoju z dnia 18.08.2020 r. w sprawie standardów technicznych wykonywania geodezyjnych pomiarów sytuacyjnych i wysokościowych oraz opracowywania i przekazywania wyników tych pomiarów do państwowego zasobu geodezyjnego i kartograficznego, i pozwala na wykorzystanie do celów zamierzenia budowlanego dla budynków w odległości 4m lub mniejszej oraz innych obiektów budowlanych w odległości równej 3 m lub mniejszej zgodnie z par. 31 punkt 1 ust. 1 i 2. Powyższe stwierdzono na podstawie analizy bazy danych PODGIK.

Data opracowania mapy: 15.06.2023 r.

Poświadczam, że niniejszy dokument został opracowany w wyniku prac geodezyjnych i kartograficznych, których rezultaty zawiera operat techniczny pozytywnie zweryfikowany. Jednocześnie informuję, że jestem świadomy odpowiedzialności karnej za złożenie fałszywego oświadczenia.

Identyfikator zgłoszenia prac geodezyjnych	6640.1563.2022
Organ służby geodezyjnej, który otrzymał zgłoszenie	STAROSTA SŁAWIEŃSKI
Wykonawca prac geodezyjnych	GEOHELP Sp. z o.o.
Nr oraz data sporządzenia dokumentu stwierdzającego wynik pozytywnej weryfikacji	Protokół nr: 6640.1563.2022_28592 z dnia 25.07.2023 r.
Imię i nazwisko oraz nr uprawnień zawodowych kierownika prac	Joanna Białkowska nr upr. 20758 /podpisano certyfikatem kwalifikowanym/
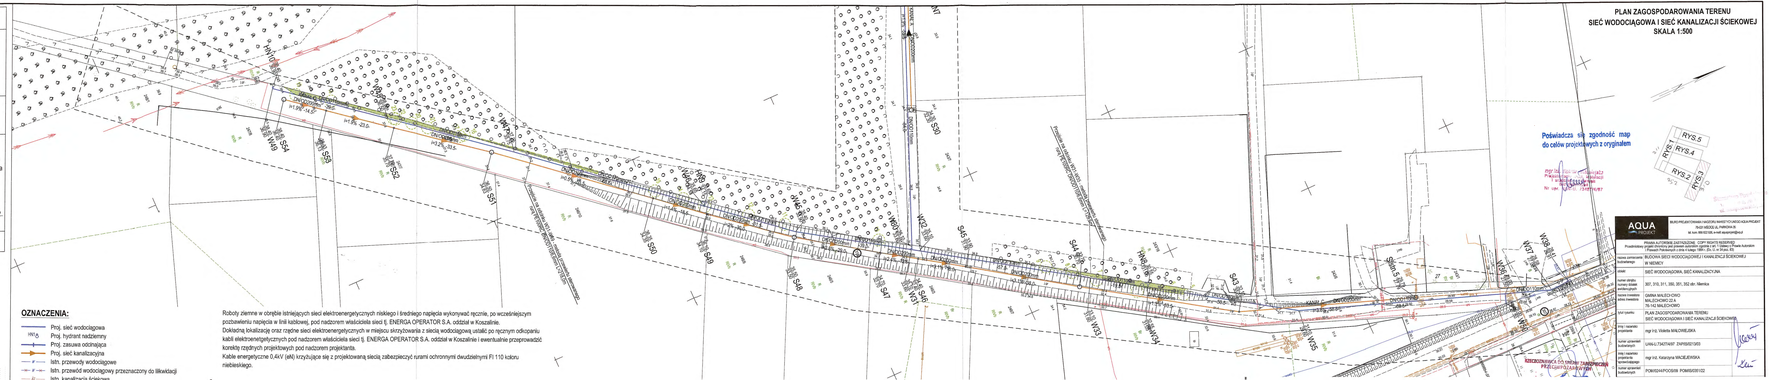
GEODETA UPRAWNIONY
Nr. upr. 20758, Joanna Białkowska