PROFIL PODŁUŻNY SIECI WODOCIĄGOWEJ
SKALA 1:100/500

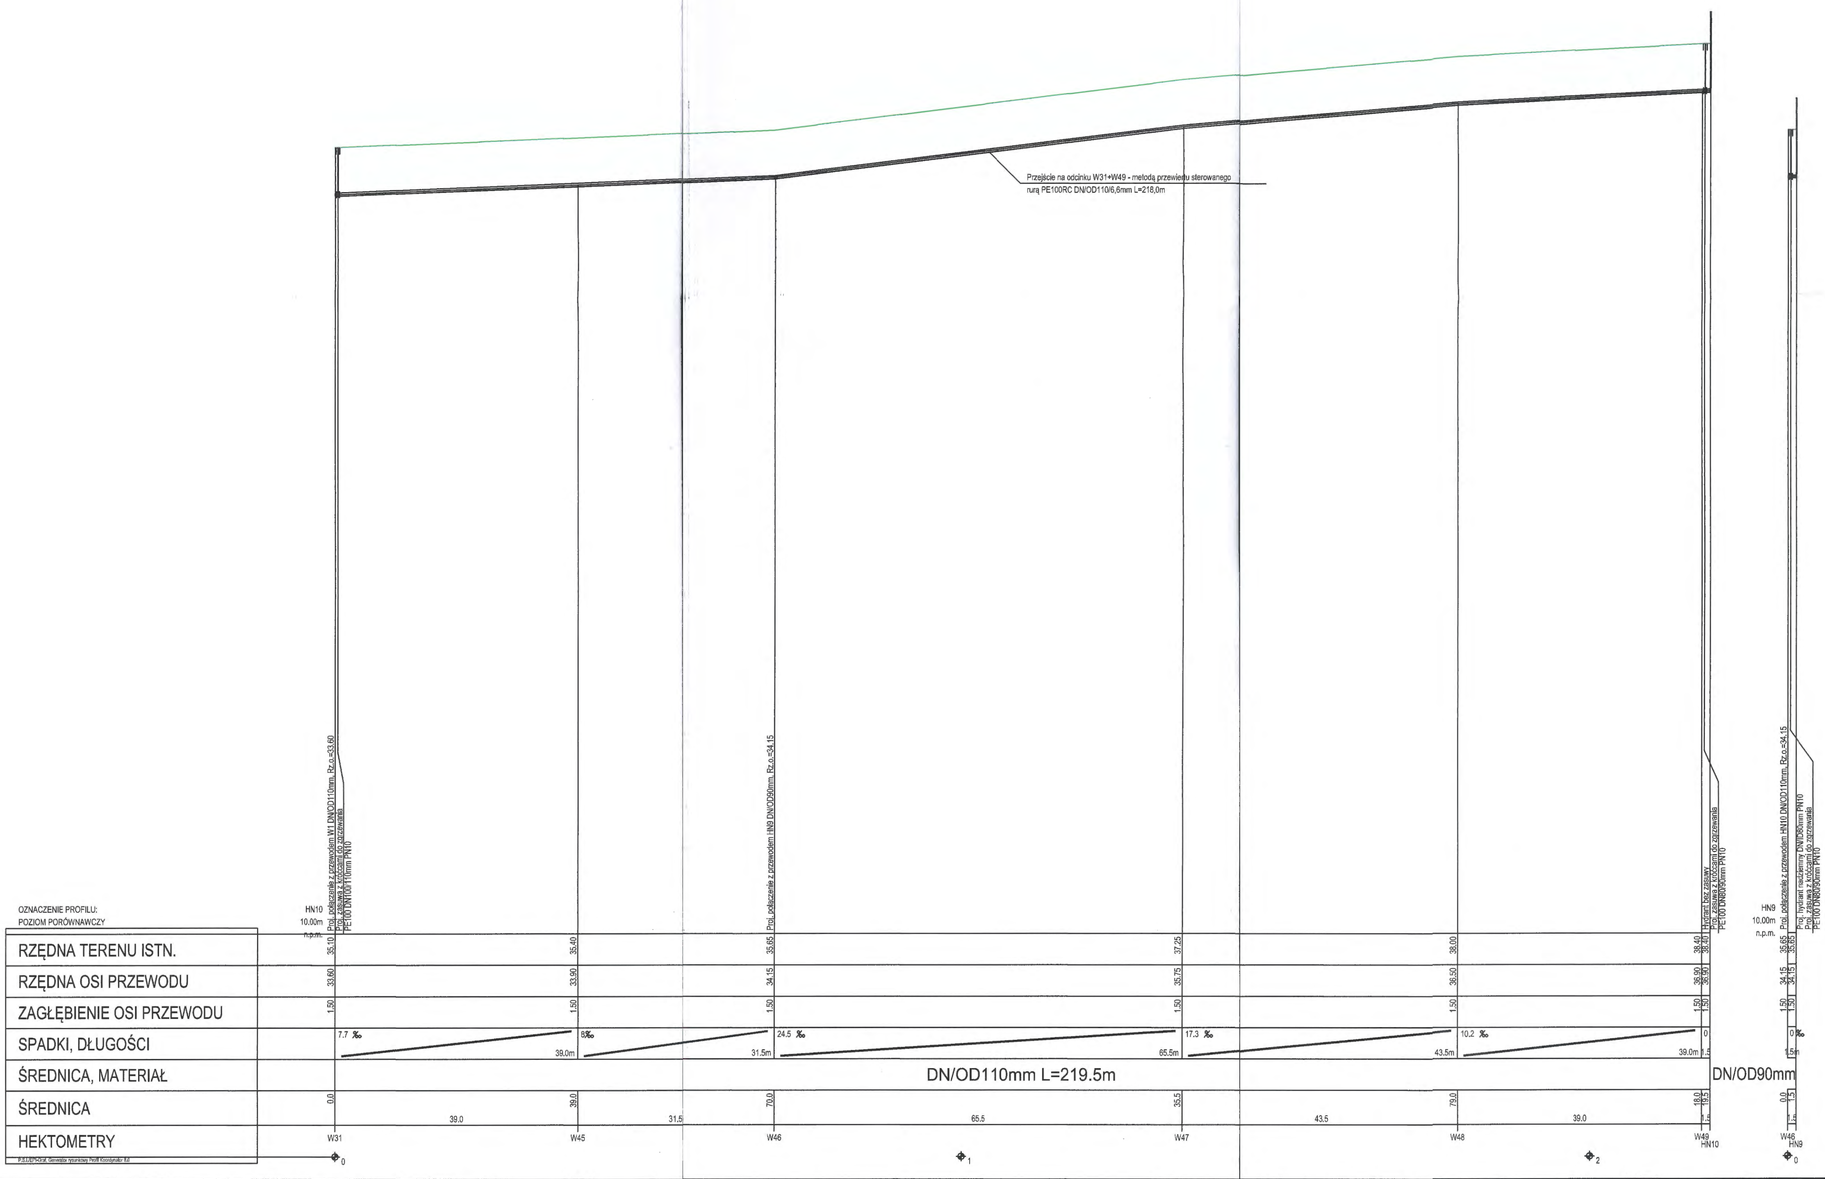

Skrzyżowanie z istniejącym uzbrojeniem podziemnym naniesiono na podstawie mapy sytuacyjno-wysokościowej w skali 1:500.

Nie wyklucza się istnienia na terenie projektowanego rurociągu innego uzbrojenia podziemnego które nie zostało odnalezione w czasie inwentaryzacji geodezyjnej.

Dokładne rzędne włączeń oraz istniejącego uzbrojenia ustalić po odkopaniu i ewentualnie przeprowadzić korektę pod nadzorem projektanta.

AQUA PROJEKT

BIURO PROJEKTOWANIA I NADZORU INWESTYCYJNEGO AQUA PROJEKT
76-031 MOŚCICE UL. PARKOWA 35
tel. kom. 668 822 928, e-mail: aquaprojekt@wp.pl

PRAWA AUTORSKIE ZASTRZEŻONE COPY RIGHTS RESERVED
Przedmiotowy projekt chroniony jest prawem autorskim zgodnie z art. 1 Ustawy o Prawie Autorskim i Prawach Pokrewnych z dnia 4 lutego 1994 r. (Dz. U. nr 24 poz. 83)

nazwa zamierzenia budowlanego	BUDOWA SIECI WODOCIĄGOWEJ I KANALIZACJI ŚCIEKOWEJ W NIEMICY
obiekt	SIEĆ WODOCIĄGOWA
numer obrębu numery działek ewidencyjnych	307, 310. 311, 350, 351, 352 obr. Niemica
nazwa inwestora adres inwestora	GMINA MALECHOWO MALECHOWO 22 A 76-142 MALECHOWO
tytuł rysunku	PROFIL PODŁUŻNY SIECI WODOCIĄGOWEJ
imię i nazwisko projektanta	mgr inż. Violetta MAŁOWIEJSKA
numer uprawnień budowlanych	UAN-U.73427/4/97 ZAP/IS/0213/03
imię i nazwisko projektanta sprawdzającego	mgr inż. Katarzyna MACIEJEWSKA
numer uprawnień budowlanych	POM/0244/POOS/09 POM/SI/0351/22
imię i nazwisko opracowującego	mgr inż. Bartosz MACIEJEWSKI
numer uprawnień budowlanych	-

faza	zakres opracowania	skala	data opracowania	nr rysunku	strona
PZT	sieć wodociągowa	1:100/500	sierpień 2023	8	19

P.S.U.EPOS sp. z o.o. Geneza rysunkowy Profil Kolorystyki Ed.