


KACZYŹAK GRAF. NR 3

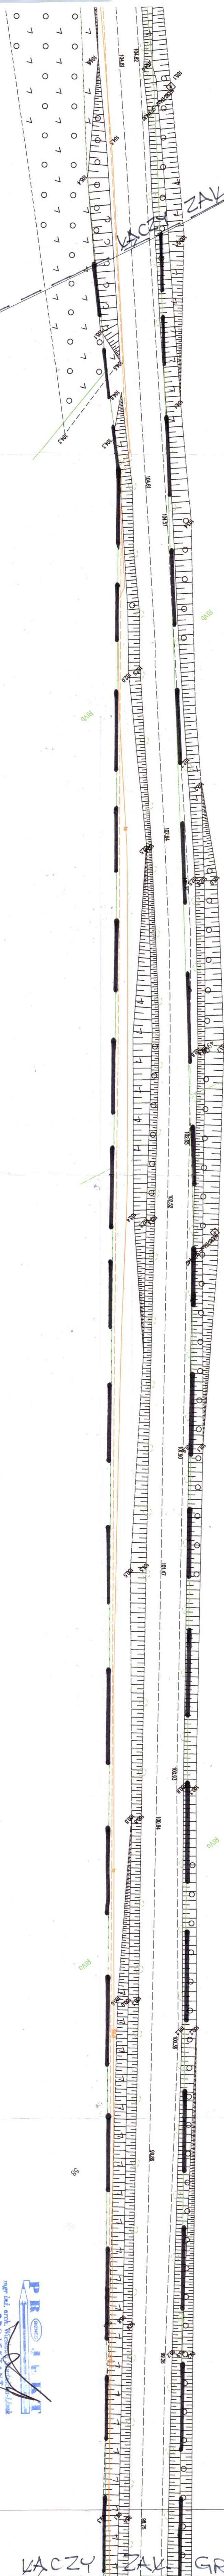

PRIZENT
BIZNEŠ
mgr inž. arch. Miroslav Budík
PROJEKTANT
ILIAN, 8346/4150, PO.-0488

**ZALĄCZNIK GRAFICZNY NR 2
DO DECYZJI O USTALENIU LOKALIZACJI
INWESTYCJI CELU PUBLICZNEGO**

NR 1/2026
Z DN 03.03.2026r.

OZNACZENIA GRAFICZNE

— — linia rozgraniczająca teren inwestycji