

**UCHWAŁA NR VI/39/2015  
RADY GMINY MALECHOWO**

z dnia 24 marca 2015 r.

**w sprawie przystąpienia do sporządzenia zmiany miejscowego planu zagospodarowania przestrzennego działek nr 384/3, 412/2, 413/3, 413/4 położonych w obrębie ewidencyjnym Malechowo, gm. Malechowo.**

Na podstawie art. 18 ust. 2 pkt 5 i art. 40 ust. 1 ustawy z dnia 8 marca 1990 r. o samorządzie gminnym (tekst jednolity Dz. U. z 2013 r., poz. 594, poz. 645 i poz. 1318, z 2014r., poz. 379 i 1072) oraz art. 14 ust.1 i ust. 2 ustawy z dnia 27 marca 2003 r. o planowaniu i zagospodarowaniu przestrzennym (Dz. U. z 2015 r. poz.199) Rada Gminy Malechowo uchwała, co następuje:

§ 1. Przystępuje się do sporządzenia zmiany miejscowego planu zagospodarowania przestrzennego przyjętego Uchwałą Nr XIX/112/96 Rady Gminy Malechowo z dnia 30.12.1996 r. w granicach działek nr 384/3, 412/2, 413/3, 413/4 położonych w obrębie ewidencyjnym Malechowo, gm. Malechowo.

§ 2. Integralną częścią uchwały jest załącznik, na którym określono granice terenu objętego uchwałą.

§ 3. Wykonanie uchwały powierza się Wójtowi Gminy Malechowo.

§ 4. Uchwała wchodzi w życie z dniem podjęcia.

Przewodnicząca Rady Gminy

**Jolanta Kieres**

Poświadczam zgodność niniejszej kopii z treścią materiału państwowego zasobu geodezyjnego i kartograficznego.

Organ prowadzący państwowy zasób geodezyjny i kartograficzny	STAROSTA SŁAWIEŃSKI
Nazwa materiału zasobu	Mapa ewidencyjna
Identyfikator ewidencyjny materiału zasobu	6.220.08.25.1.2
Data wykonania kopii	2015.03.12
Imię, nazwisko i podpis osoby reprezentującej organ	Zastępca Starosty Michalina Adamczyk


Województwo: zachodniopomorskie  
Powiat: sławieński  
Jednostka ewidencyjna: 321304\_2, Malechowo  
Obręb: 0014, Malechowo  
Załącznik do Uchwały Nr VI/39/2015  
Rady Gminy Malechowo

### MAPA EWIDENCJI GRUNTÓW

SKALA 1:500

obr. Malechowo 0014: dz. 384/3, 412/2, 413/2, 413/3, 413/4

**Michalina Adamczyk**  
Podinspektor w wydziale Geodezji, Kartografii,  
Katastru i Gospodarki Nieruchomościami

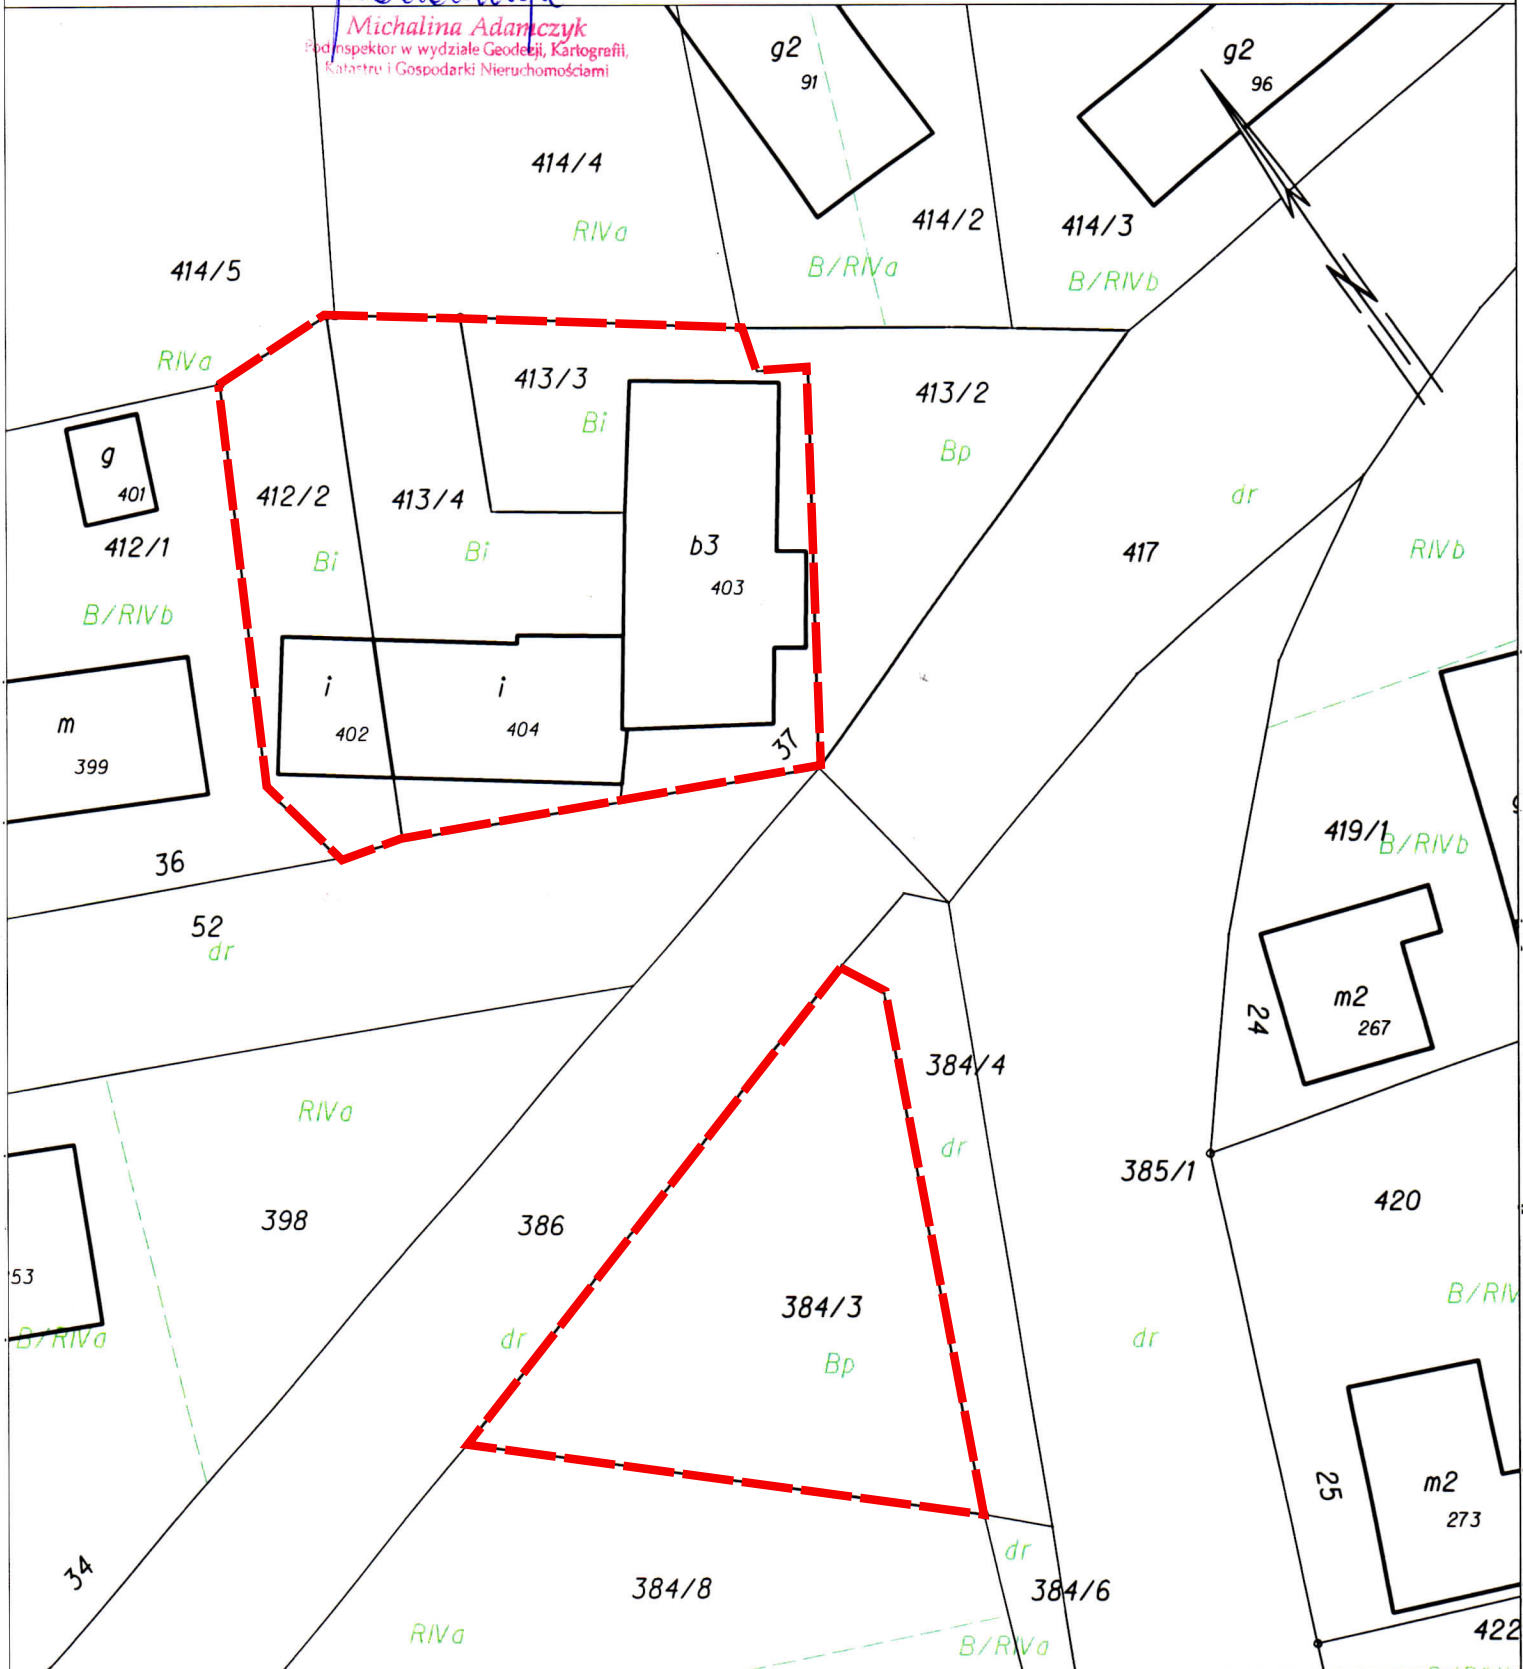

Sławno dn. 2015-03-12  
Sporządziła/wydruk: Barbara Gradzińska  
Nr. kanc.:GN.6642.2.121.2015

--- granica opracowania zmiany miejscowego planu zagospodarowania przestrzennego