

**UCHWAŁA NR XIV/110/2015
RADY GMINY MALECHOWO**

z dnia 30 listopada 2015 r.

**w sprawie przystąpienia do sporządzenia zmiany miejscowego planu zagospodarowania przestrzennego
działki nr 113 położonej w obrębie Borkowo gm. Malechowo.**

Na podstawie art. 18 ust. 2 pkt 5 ustawy z dnia 8 marca 1990 r. o samorządzie gminnym (Dz. U. z 2015 r., poz. 1515) oraz art. 14 ust.1 i ust. 2 ustawy z dnia 27 marca 2003 r. o planowaniu i zagospodarowaniu przestrzennym (Dz. U. z 2015 r. poz.199, 443, 774, 1265, 1434, 1713 i 1777) Rada Gminy Malechowo uchwala, co następuje:

§ 1. Przystępuje się do sporządzenia zmiany miejscowego planu zagospodarowania przestrzennego przyjętego Uchwałą Nr XIX/112/96 Rady Gminy Malechowo z dnia 30.12.1996 r. działki nr 113 położonej w obrębie Borkowo, gm. Malechowo.

§ 2. Integralną częścią uchwały jest załącznik, na którym określono granice terenu objętego uchwałą.

§ 3. Wykonanie uchwały powierza się Wójtowi Gminy Malechowo.

§ 4. Uchwała wchodzi w życie z dniem podjęcia.

Przewodnicząca Rady Gminy

Jolanta Kieres

Poświadczam zgodność niniejszej kopii z treścią materiału państwowego zasobu geodezyjnego i kartograficznego.

| | |
|--|---|
| Organ prowadzący państwowy zasób geodezyjny i kartograficzny | STAROSTA SŁAWIENSKI |
| Nazwa materiału zasobu | Mapa ewidencyjna |
| Identyfikator ewidencyjny materiału zasobu | 6.218.09.13.3 |
| Data wykonania kopii | 2015-11-18 |
| Imię, nazwisko i podpis osoby reprezentującej organ | <i>Michalina Adamczyk</i> Michalina Adamczyk |


Województwo: zachodniopomorskie
Powiat: sławieński
Jednostka ewidencyjna: 321304_2, Malechowo
Obręb: 0004, Borkowo
Załącznik do Uchwały
Nr XIV/110/2015
Rady Gminy Malechowo
z dnia 30 listopada 2015r.

MAPA EWIDENCJI GRUNTÓW

SKALA 1:1000

obr. Borkowo 0004: dz. 113

Podinspektor w wydziale Geodezji, Kartografii,
Katastru i Gospodarki Nieruchomościami
52/4

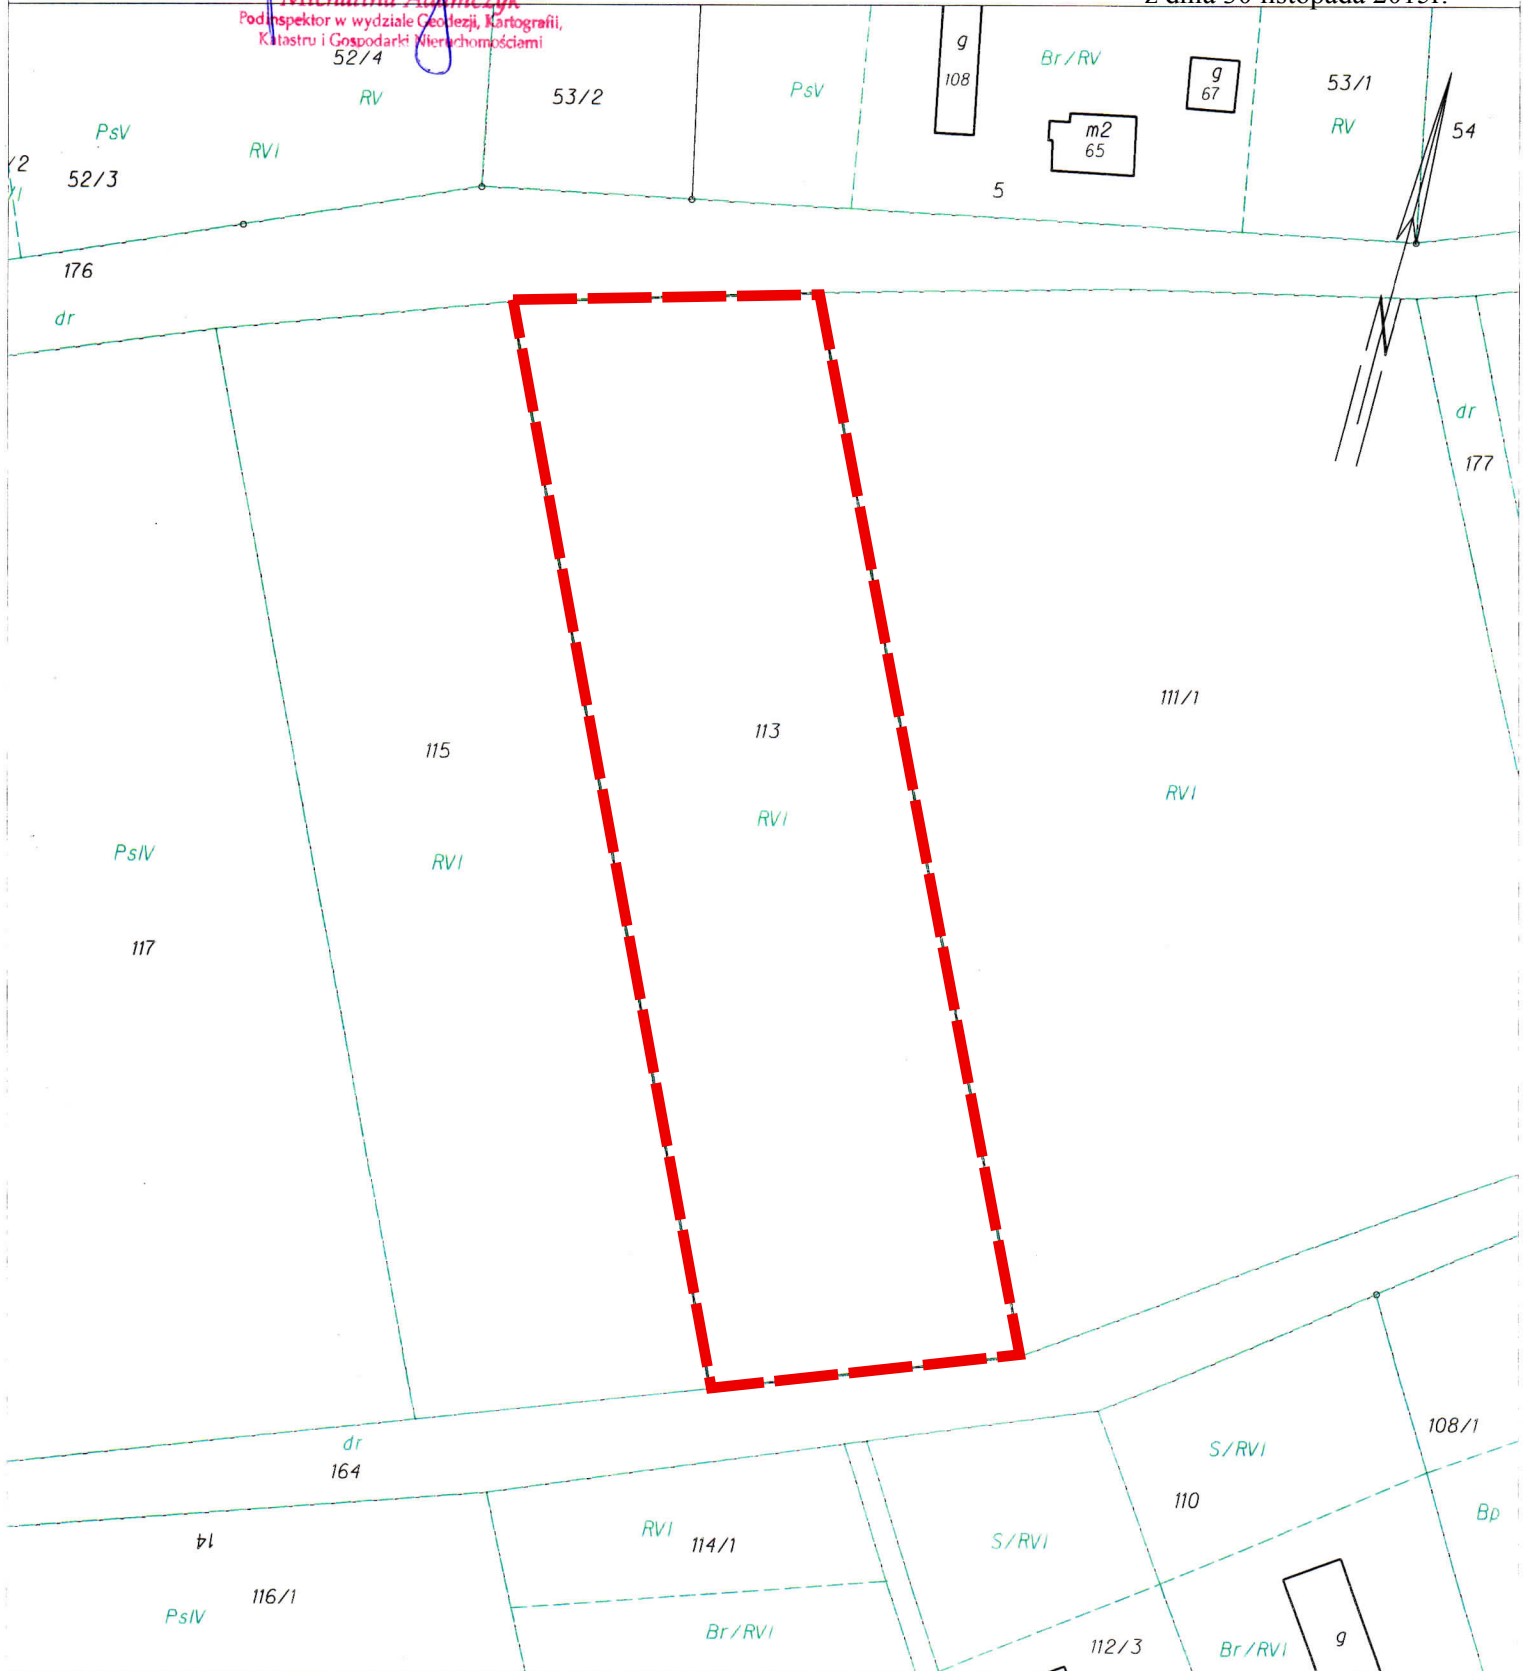

Sławno dn. 2015-11-18
Sporządził(a) wydruk: Małgorzata Kołosowska
Nr. kanc.:GN.6642.2.550.2015



granica opracowania zmiany miejscowego planu zagospodarowania przestrzennego

UZASADNIENIE

Teren objęty granicą zmiany miejscowego planu zagospodarowania przestrzennego działki nr 113 położonej w obrębie Borkowo objęty jest obecnie miejscowym planem zagospodarowania przestrzennego uchwalonym uchwałą Nr XIX/112/96 Rady Gminy Malechowo z dnia 30 grudnia 1996r. Przedmiotem zmiany miejscowego planu zagospodarowania przestrzennego gminy Malechowo jest zmiana obszaru przeznaczonego pod teren upraw polowych na funkcję usługową.

Podjęcie niniejszej uchwały uzasadnia konieczność wprowadzenia zmian w ustaleniach obowiązującego planu w wyniku zmieniających się uwarunkowań przestrzennych i funkcjonalnych.