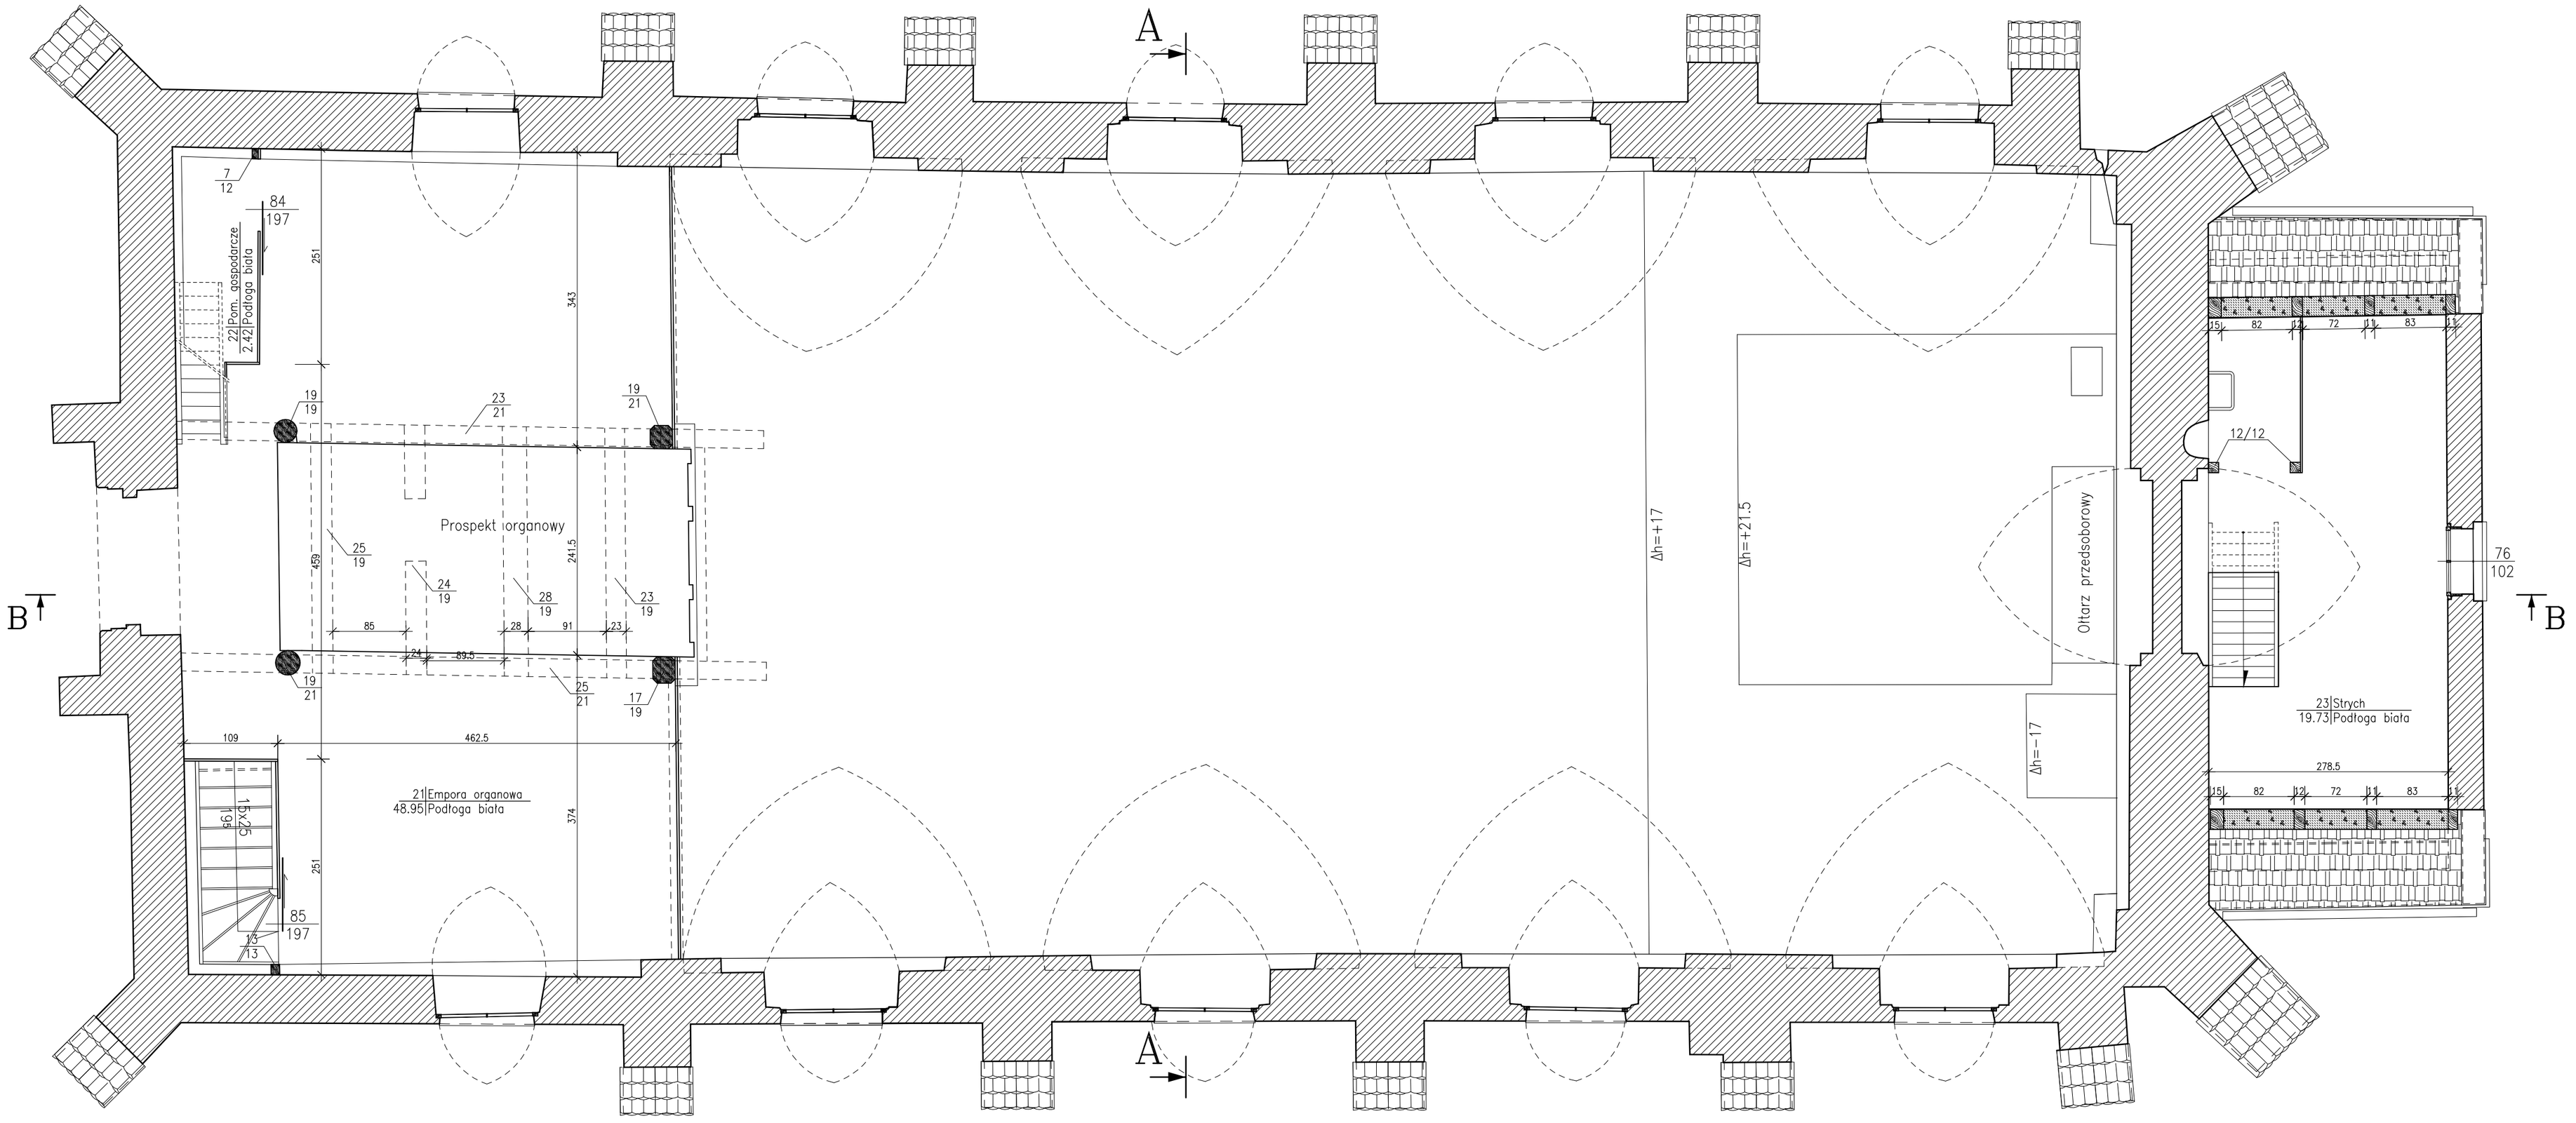

ZESTAWIENIE POMIESZCZEŃ

Numer	Nazwa	Materiał	Powierzchnia
pom.	pomieszczenia	posadzki	[m2]
21	Empora organowa	Podłoga biała	48.95
22	Pom. gospodarcze	Podłoga biała	2.42
23	Strych	Podłoga biała	19.73
Razem			71.1

AGRO-HATECH
mgr inż. ZBIGNIEW KOCUR
75-630 KOSZALIN ul.Bzów 14
tel. 94 3480366, 602 633778
KOSZALIN, 2013/2015

PROJEKTOWAŁ: mgr inż. Zbigniew KOCUR
UprUAN/N/7210/459/87 i 114/90
ZAP/BD/1300/01

ASYSTENT PROJEKTANTA: mgr inż. Tomasz TURKOWIAK

SPRAWDZIŁ: mgr inż. Elżbieta BADEŃSKA
UprUAN/N/7210/23/90
ZAP/BD/1297/01

PROJEKT BUDOWLANY REMONTU skala 1:50

OBIEKT: KOŚCIÓŁ PARAFIALNY pw. MB GROMNICZNEJ
Malechowo, dz. nr 478/1, gm. Malechowo

INWESTOR: PARAFIA RZYMSKOKATOLICKA
pw. MB GROMNICZNEJ
76-142 Malechowo, Malechowo 43

RZUT EMPORY
ORGANOWEJ -inwentaryzacja

PB

RYS. NR: 3

ARKUSZ NR: