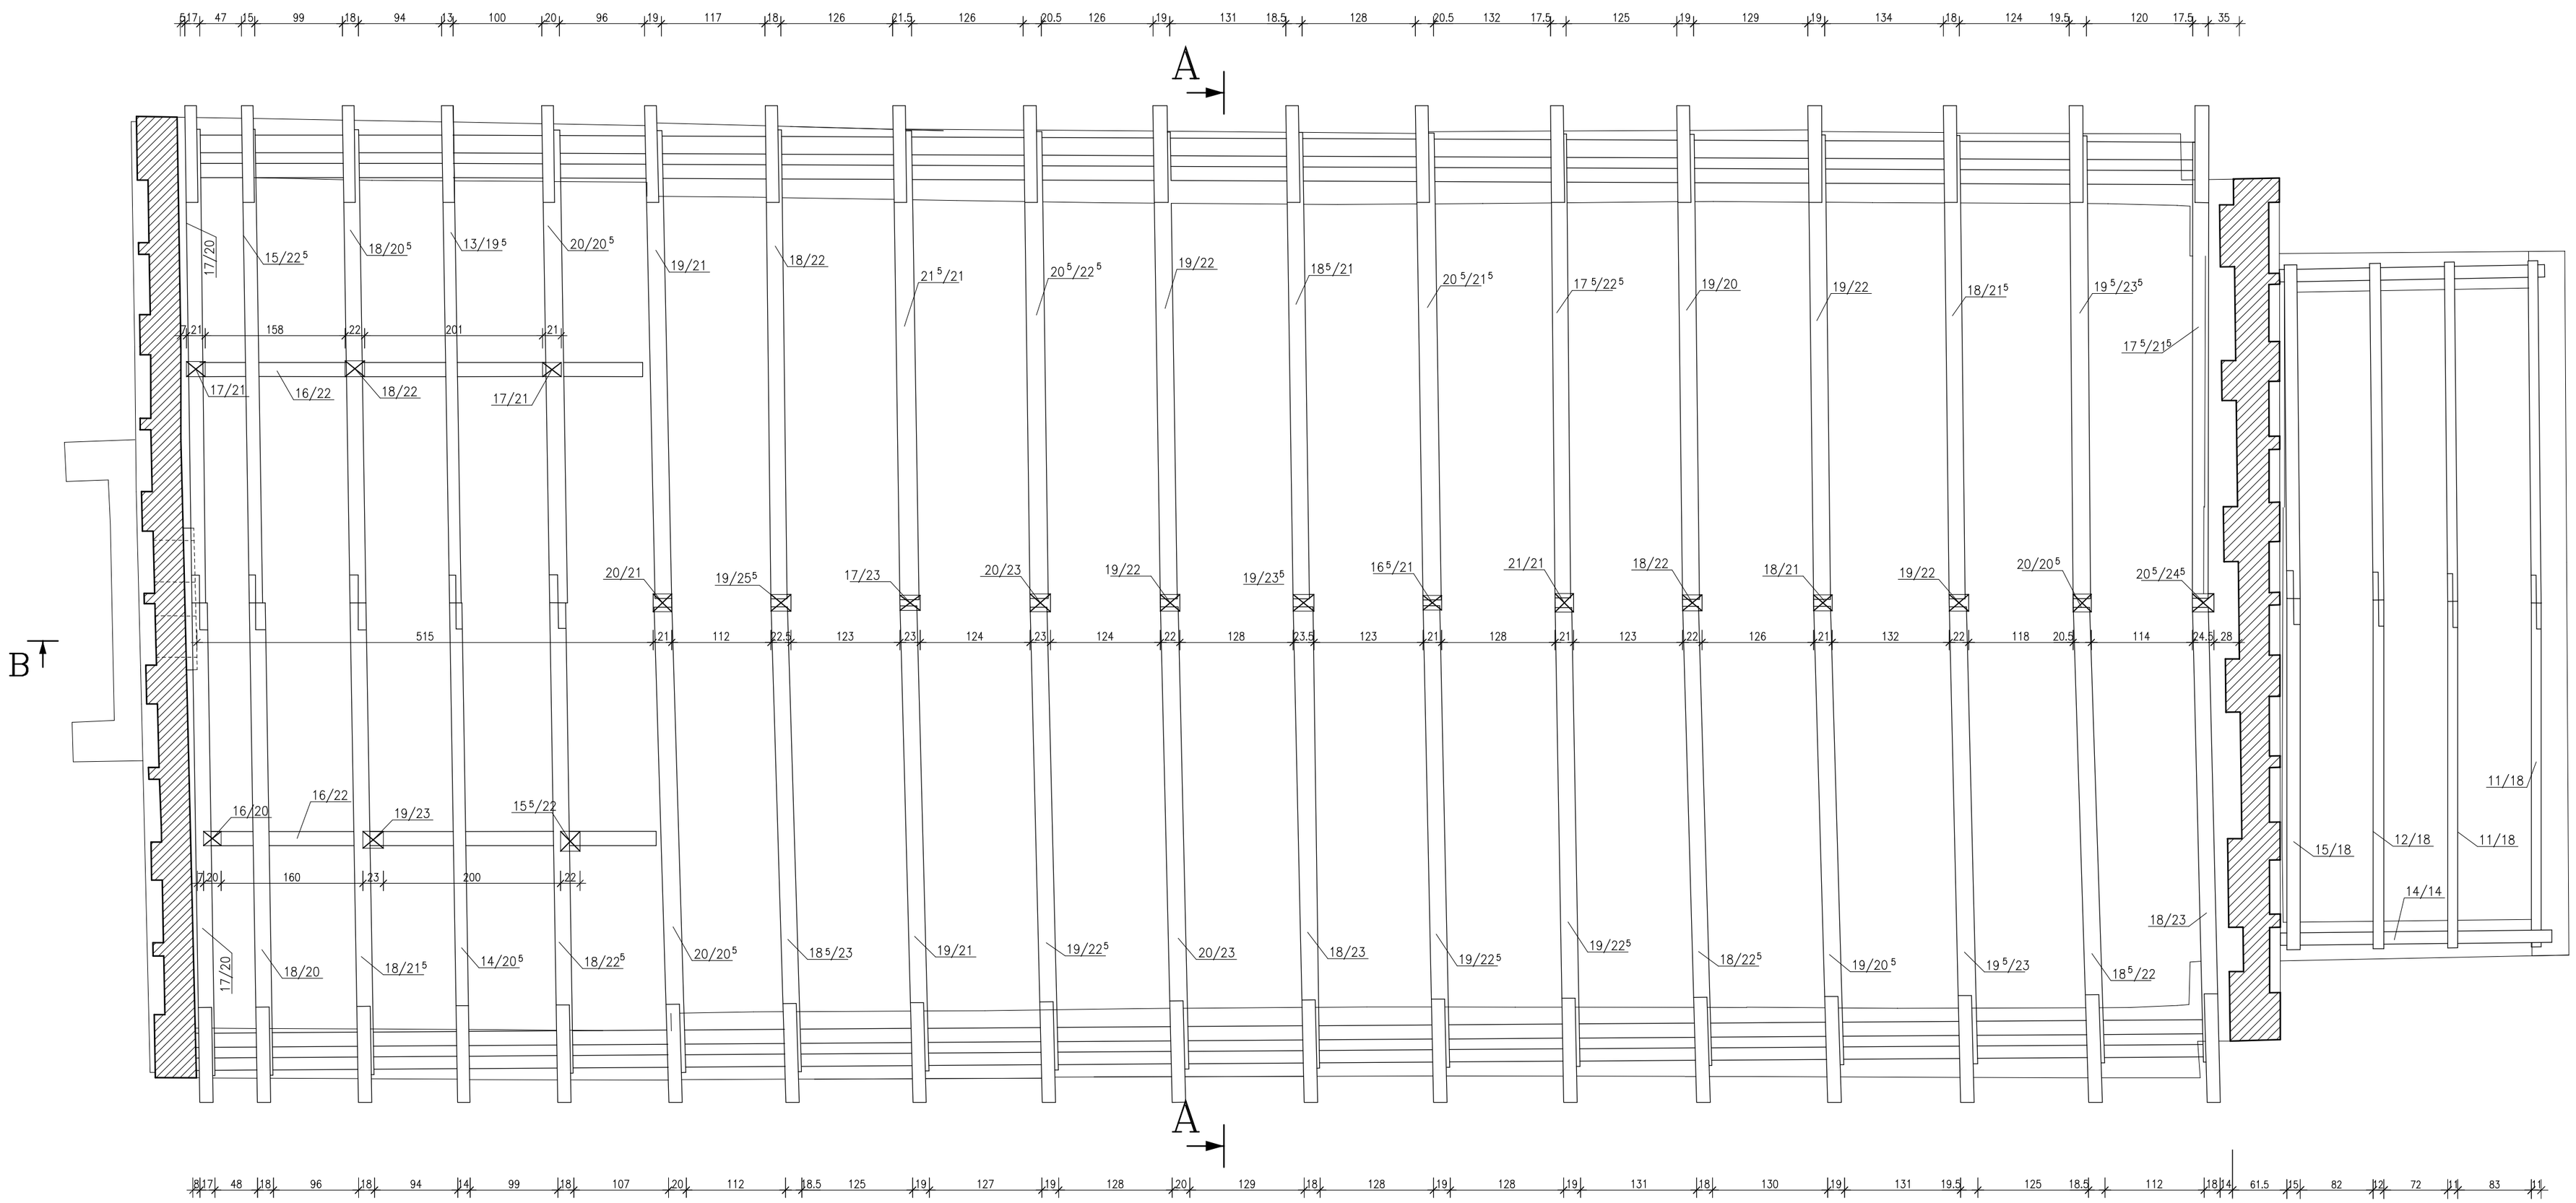

AGRO-HATECH mgr inż. ZBIGNIEW KOCUR 75–630 KOSZALIN ul.Bzów 14 tel. 94 3480366, 602 633778 KOSZALIN, 2013/2015	PROJEKTOWAŁ: mgr inż. Zbigniew KOCUR UprUAN/N/7210/459/87 i 114/90 ZAP/BO/1300/01 ASYSTENT PROJEKTANTA: mgr inż. Tomasz TURKOWIAK SPRAWDZIŁ: mgr inż. Elżbieta BADEŃSKA UprUAN/N/7210/23/90 ZAP/BO/1297/01	PROJEKT BUDOWLANY REMONTU skala 1:50 OBIEKT: KOŚCIÓŁ PARAFIALNY pw. MB GROMNICZNEJ Malechowo, dz. nr 478/1, gm. Malechowo INWESTOR: PARAFIA RZYMSKOKATOLICKA pw. MB GROMNICZNEJ 76-142 Malechowo, Malechowo 43 RZUT WIEŻBY DACHOWEJ -inwentaryzacja	PB RYS. NR: 4 ARKUSZ NR: