


## Elewacja południowa

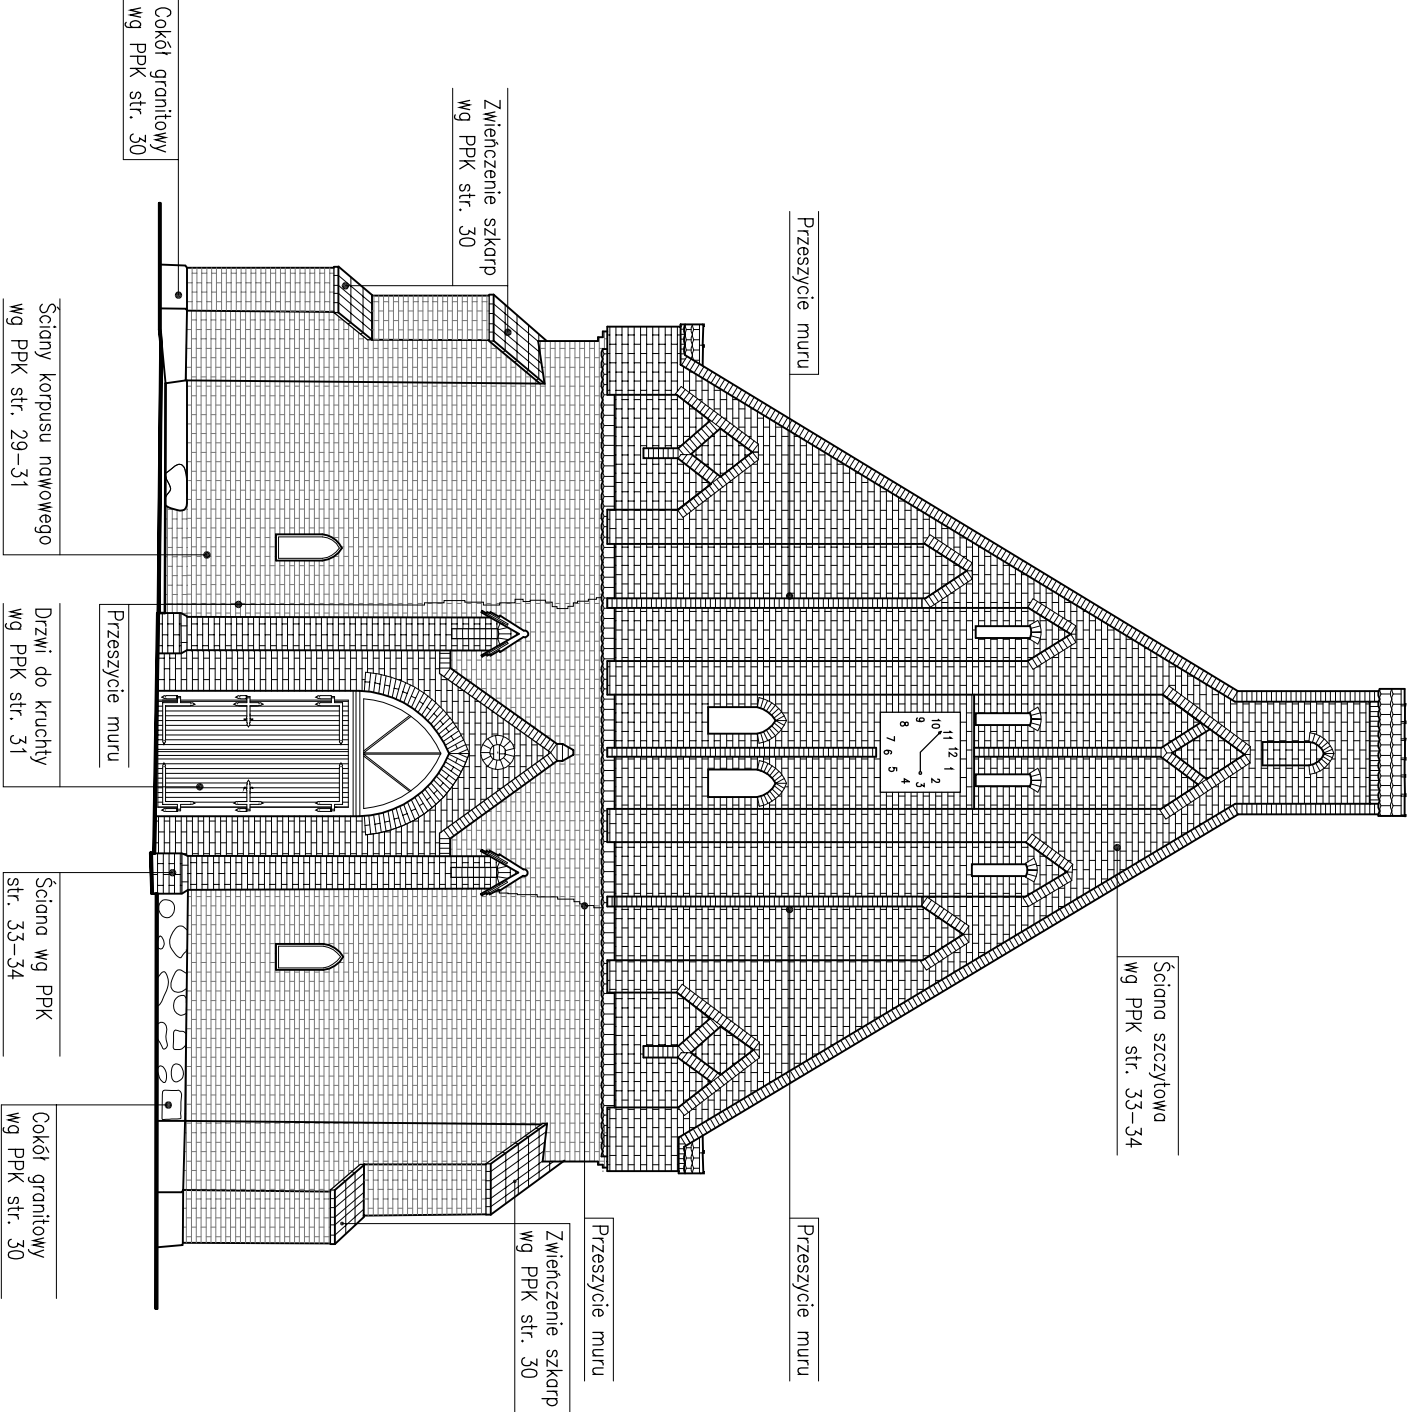

## Elewacja zachodnia

<b>AGRO-HATECH</b> <small>mgr inż. ZBIGNIEW KOCIBIŃSKI</small>		<b>PROJEKTOWA:</b> mgr inż. Zbigniew KOCIBIŃSKI Upr. bud. N/7210/459/87 i 114/90 ZAP/BO/1300/01 ASISTENT PROJEKTANTA: mgr inż. Tomasz TURKOWIAK	<b>SKALA:</b> 1:100
<b>PROJEKT BUDOWLANY REMONTU</b>		<b>OBIEKT:</b> KOSCIÓŁ PARAFIALNY pw. MB GROMNICZNEJ Miechowo, dz. nr 478/1, gm. Miechowo	<b>INWESTOR:</b> PARAFIA RZYMSKOKATOLICKA pw. MB GROMNICZNEJ 76-142 Miechowo, Miechowo 43
75-630 KOSZALIN ul.Bzów 14 tel. 94 3480366, 602 633778 KOSZALIN, 2013/2015		<b>SPRAWDZIŁ:</b> mgr inż. Elżbieta BADEŃSKA Upr. bud. N/7210/23/90 ZAP/BO/1297/01	<b>ELEWACJA POŁUDNIOWA I ZACHODNIA -zakres prac</b>
<b>PB</b>		<b>RS, NR:</b> 13	<b>ARKUSZ</b> NR: