

**UCHWAŁA NR XXIII/184/2016  
RADY GMINY MALECHOWO**

z dnia 14 grudnia 2016 r.

**zmieniająca uchwałę w sprawie przystąpienia do sporządzenia zmiany miejscowego planu  
zagospodarowania przestrzennego w obrębie Niemica, gm. Malechowo.**

Na podstawie art. 18 ust. 2 pkt 5 i 15 ustawy z dnia 8 marca 1990 r. o samorządzie gminnym (Dz. U. z 2016 r., poz. 446 i 1579) oraz art. 14 ust. 1 i ust. 2 ustawy z dnia 27 marca 2003 r. o planowaniu i zagospodarowaniu przestrzennym (Dz. U. z 2016 r. poz.778, 904, 961, 1250 i 1579) Rada Gminy Malechowo uchwała, co następuje:

**§ 1.1** Zmienia się obszar opracowania miejscowego planu zagospodarowania przestrzennego w obrębie Niemica określony w załączniku do Uchwały Nr XII/87/2015 Rady Gminy Malechowo z dnia 30 września 2015r.

2. Załącznik graficzny do uchwały Nr XII/87/2015 Rady Gminy Malechowo z dnia 30 września 2015r. w sprawie przystąpienia do sporządzenia zmiany miejscowego planu zagospodarowania przestrzennego w obrębie Niemica, gm. Malechowo otrzymuje brzmienie określone załącznikiem do niniejszej uchwały.

**§ 2.** Wykonanie uchwały powierza się Wójtowi Gminy Malechowo.

**§ 3.** Uchwała wchodzi w życie z dniem podjęcia.

Przewodnicząca Rady Gminy

**Jolanta Kieres**


MAPA EWIDENCJI GRUNTÓW

SKALA 1:5000

obr. Niemica dz. 76/3, 76/5, 77/3, 77/5, 78/3,  
 79/3, 79/5, 92/1, 93/9, 93/13, 93/14, 96/1, 98, 99,  
 100, 101, 102, 103, 104/5, 104/6, 105/6, 105/7, 105/8, 122/5, 324, 327, 328/4, 328/5, 328/6, 424/1, 424/2, 425

Poświadczą się zgodność niniejszej kopii z treścią materiału państwowego zasobu geodezyjnego i kartograficznego. Organ prowadzący państwowy zasób geodezyjny i kartograficzny STAROSTA SŁAWIEŃSKI	Mapa ewidencyjna 6.219.08.1
Nazwa materiału zasobu państwowego zasobu geodezyjnego i kartograficznego 2015.09.17	Data wykonania kopii
Imię, nazwisko i podpis osoby reprezentującej organ	Z up. STAROSTY Mieczysława Adamczyka

Indywidualny wydział Geodezji, Kartografii, Katastru i Gospodarki Nieruchomościami  
 66/5

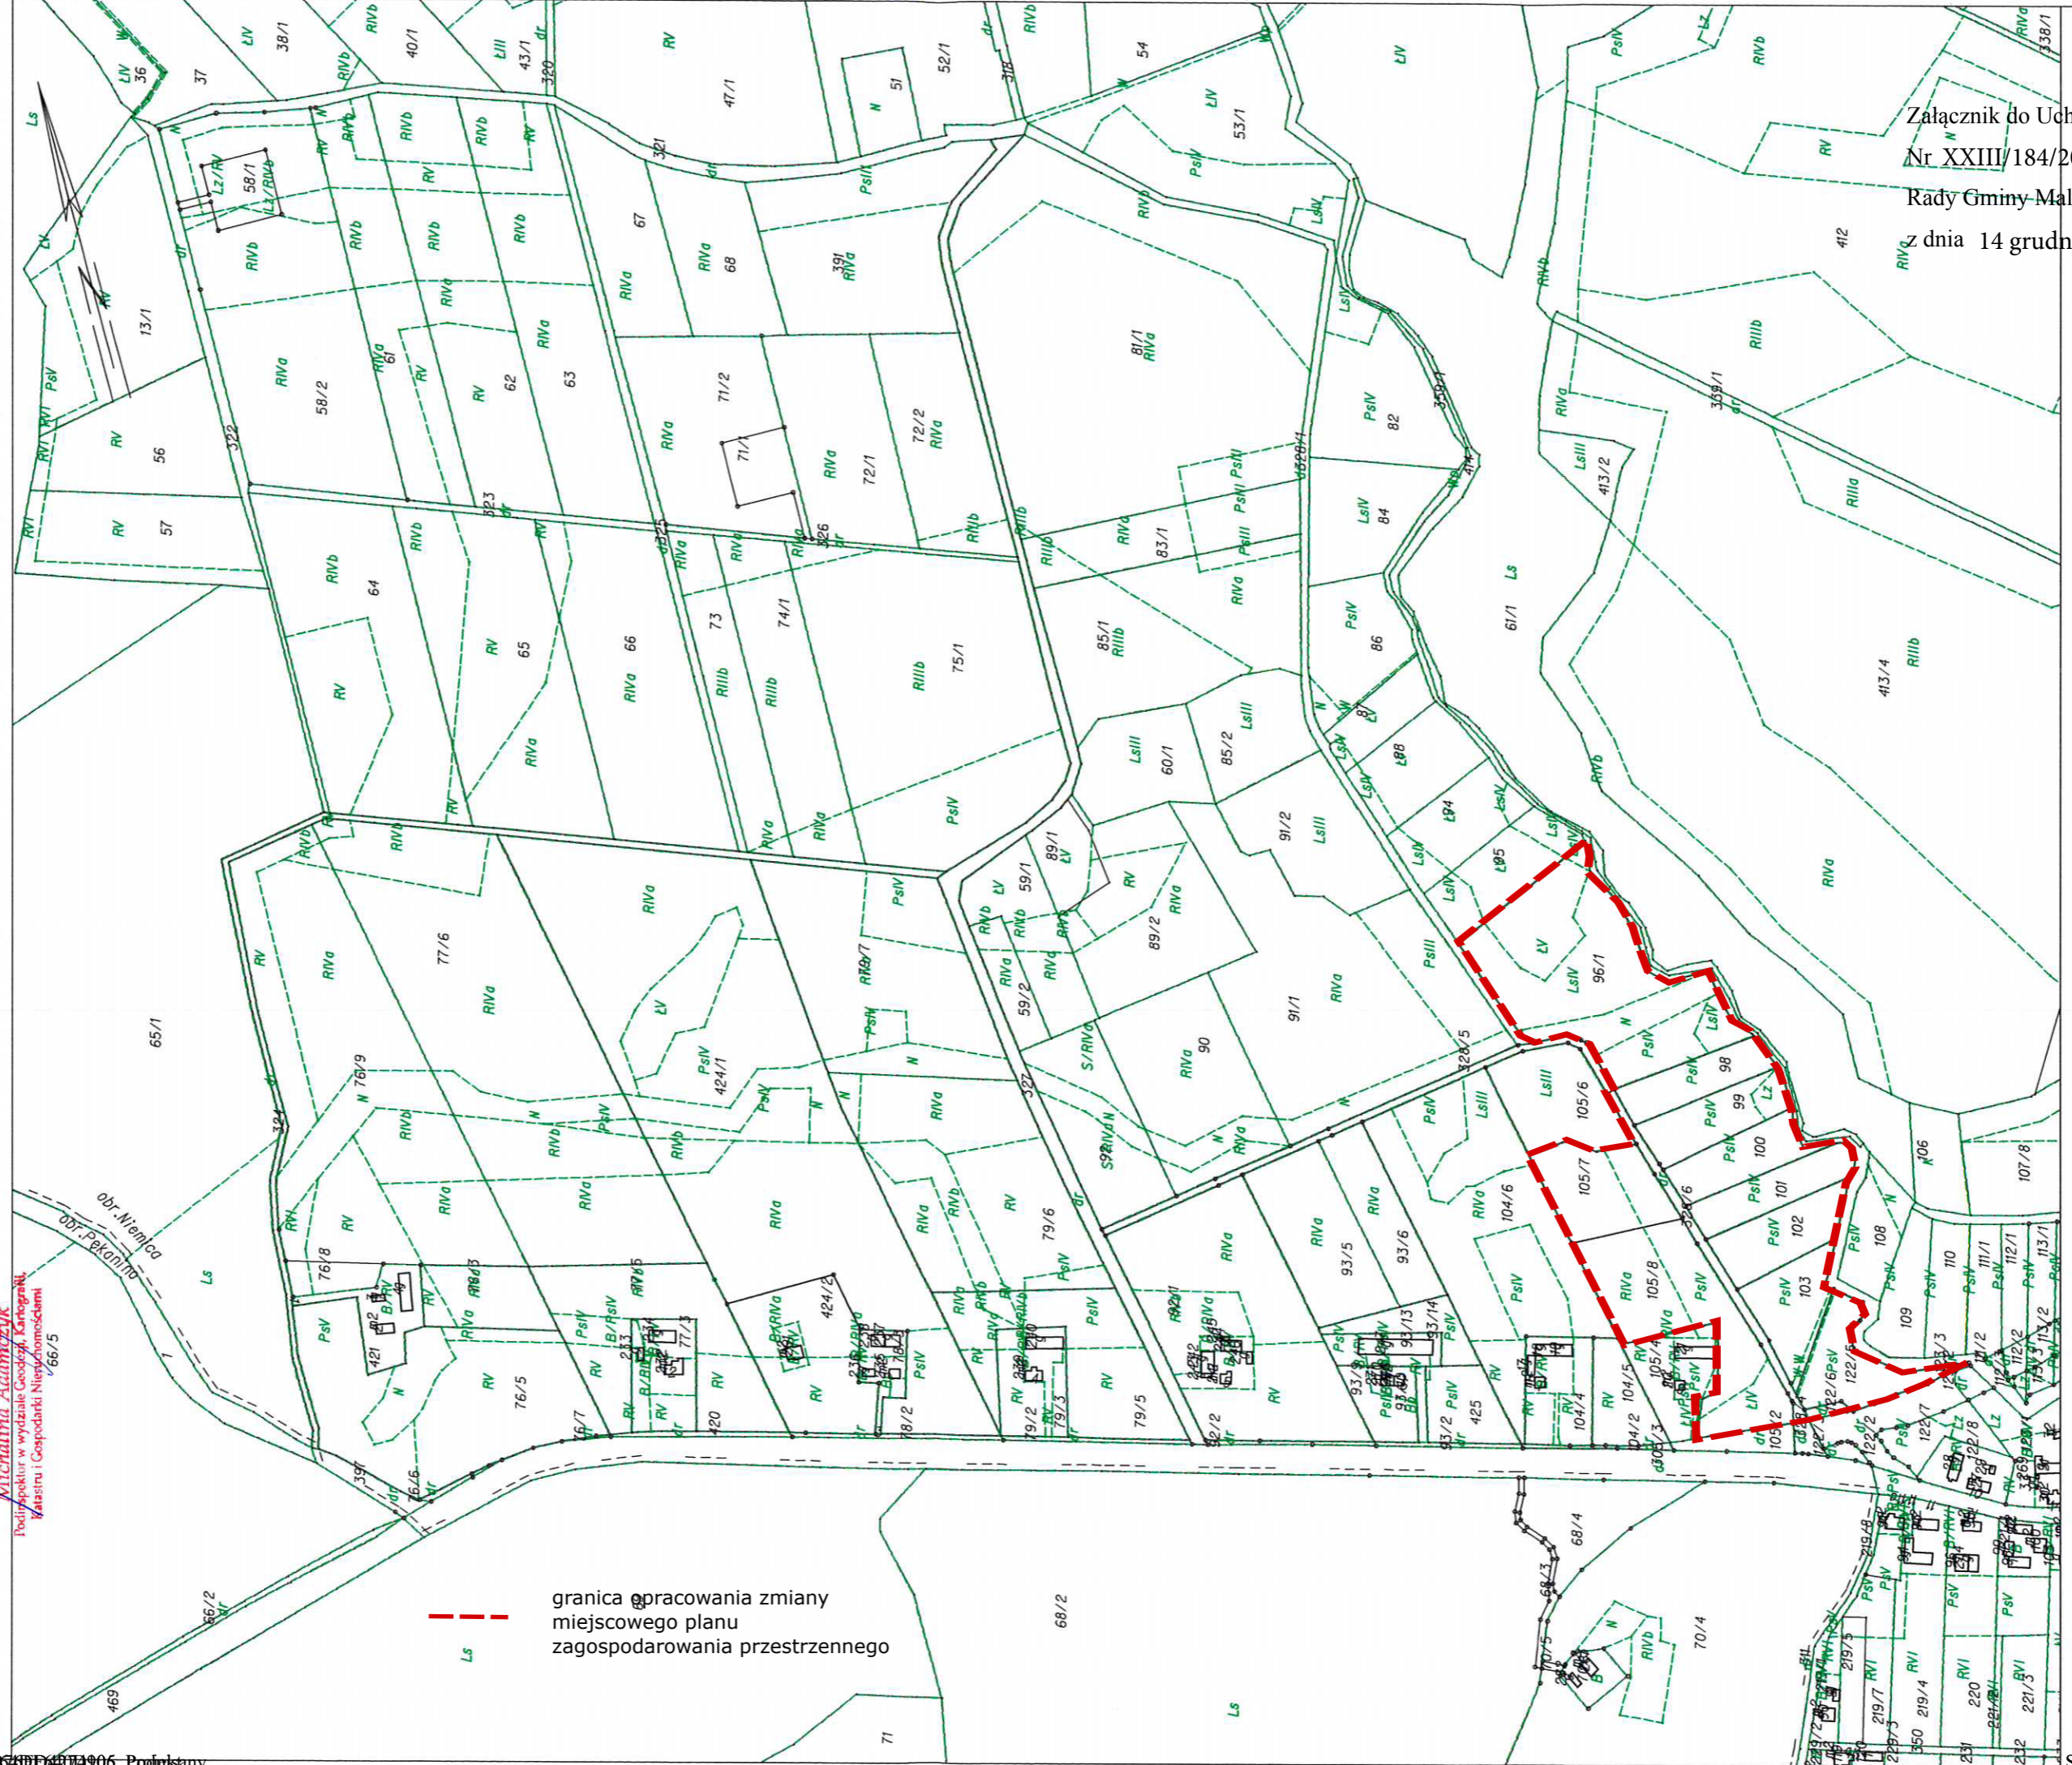

--- granica opracowania zmiany miejscowego planu zagospodarowania przestrzennego