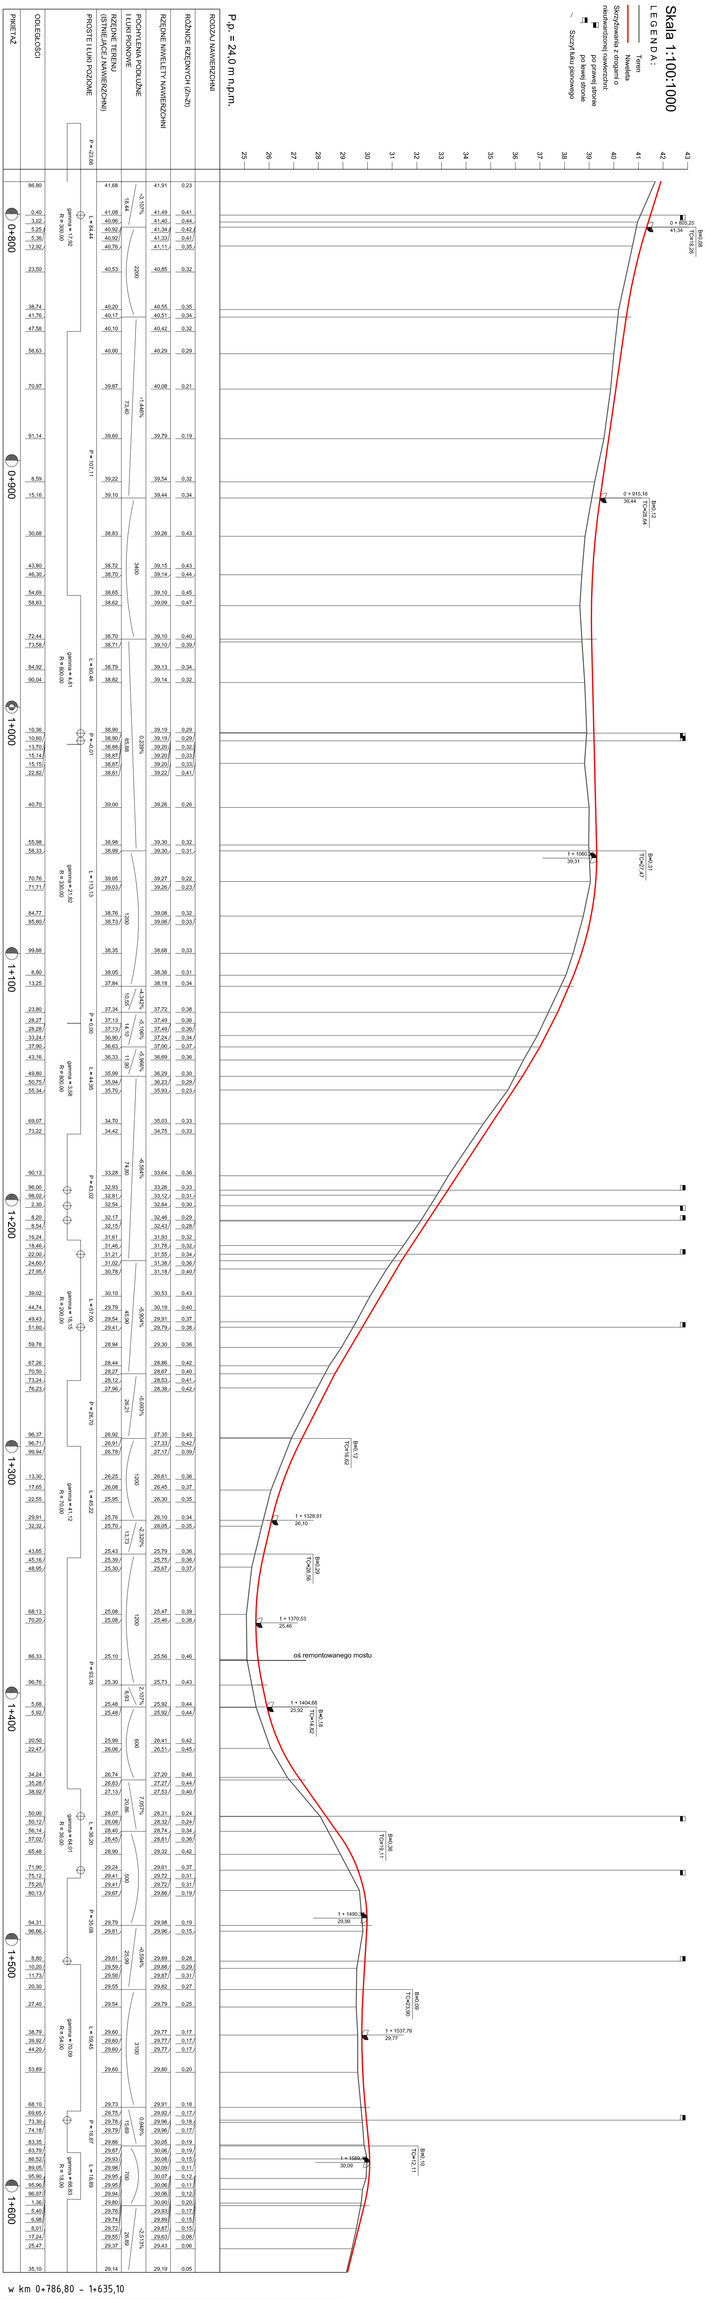

w km 0+786,80 – 1+635,10

BIURO USŁUG PROJEKTOWYCH I NADZORU Danuta Zubrzycka 75-810 Koszalin ul.Kaczeńców 22			
Nazwa i adres inwestycji	Przebudowa drogi gminnej nr 165009Z Drzeńsko-Zalesie		
Lokalizacja	działka nr 55/1, 184, 170/1 obręb ewidencyjny Drzeńsko		Skala 1:100/1000
Tytuł rysunku	PROFIL PODŁUŻNY		Data 08.2016r.
	Imię i nazwisko	Nr uprawnień	Podpis
Projektował	mgr inż. Danuta Zubrzycka	UAN/IV/7210/199/85	Rysunek nr 2.0 (ark. 1-2)
Sprawdził	mgr inż. Krzysztof Orzechowski	ZAP/0058/POOD/10	

Ark.2