



Przekrój poprzeczny A - A

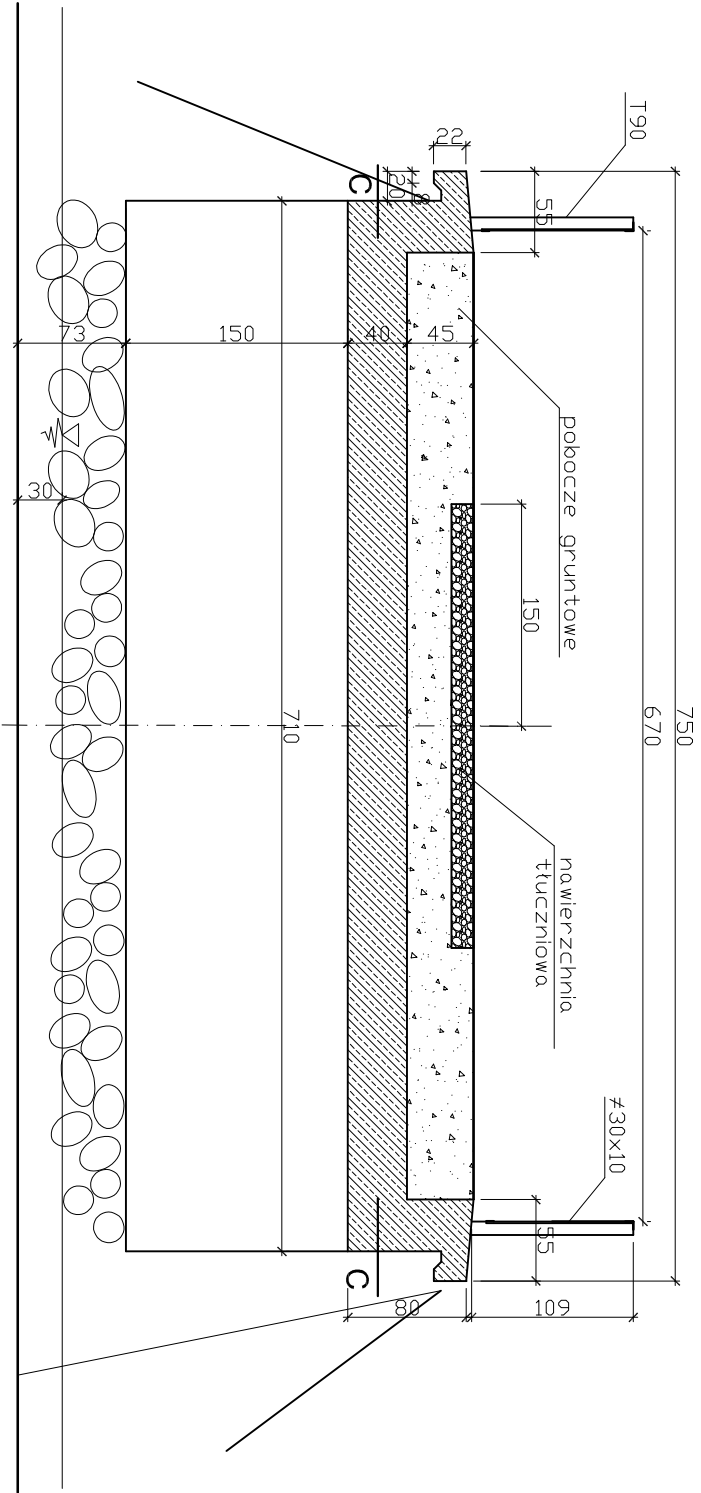

Widok z boku

Przekrój podłużny B - B

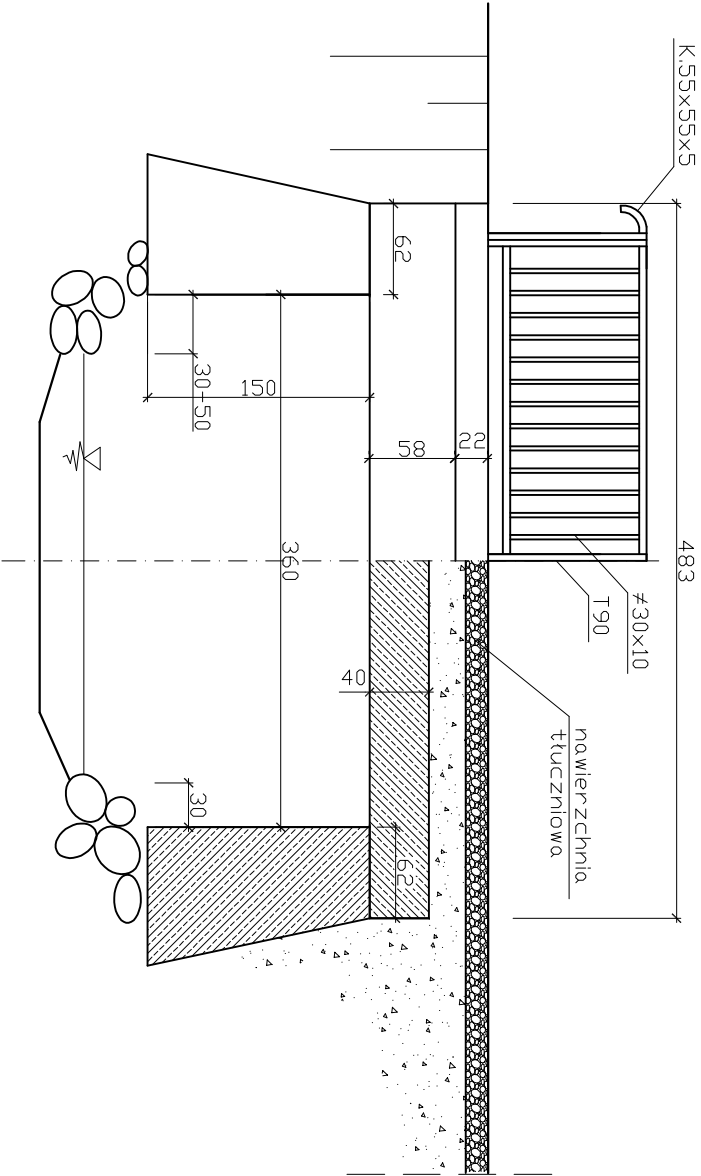

<div><div><div></div></div><div><div>BIURO USŁUG PROJEKTOWYCH I NADZORU Danuła Zubrzycka</div><div>75-810 Koszalin ul.Kaczeńców 22</div></div></div>			
Nazwa i adres inwestycji	Przebudowa drogi gminnej nr 165009Z Drzeńsko-Zalesie - remont mostu przez rzekę Bielawa		
Lokalizacja	dziatki: nr 55/1, 184, 170/1 obręb ewidencyjny Drzeńsko	Skala	1 : 50
Tytuł rysunku	INWENTARYZACJA - PRZEKROJE I WIDOK Z BOKU	Data 10.2016 r.	Rysunek nr 2.M
	Imię i nazwisko		
Projektant	mgr inż. Roman Zawodziński		
Sprawdzający	mgr inż. Iwona Gabryjotek		