


Widok z góry

Przekrój C - C

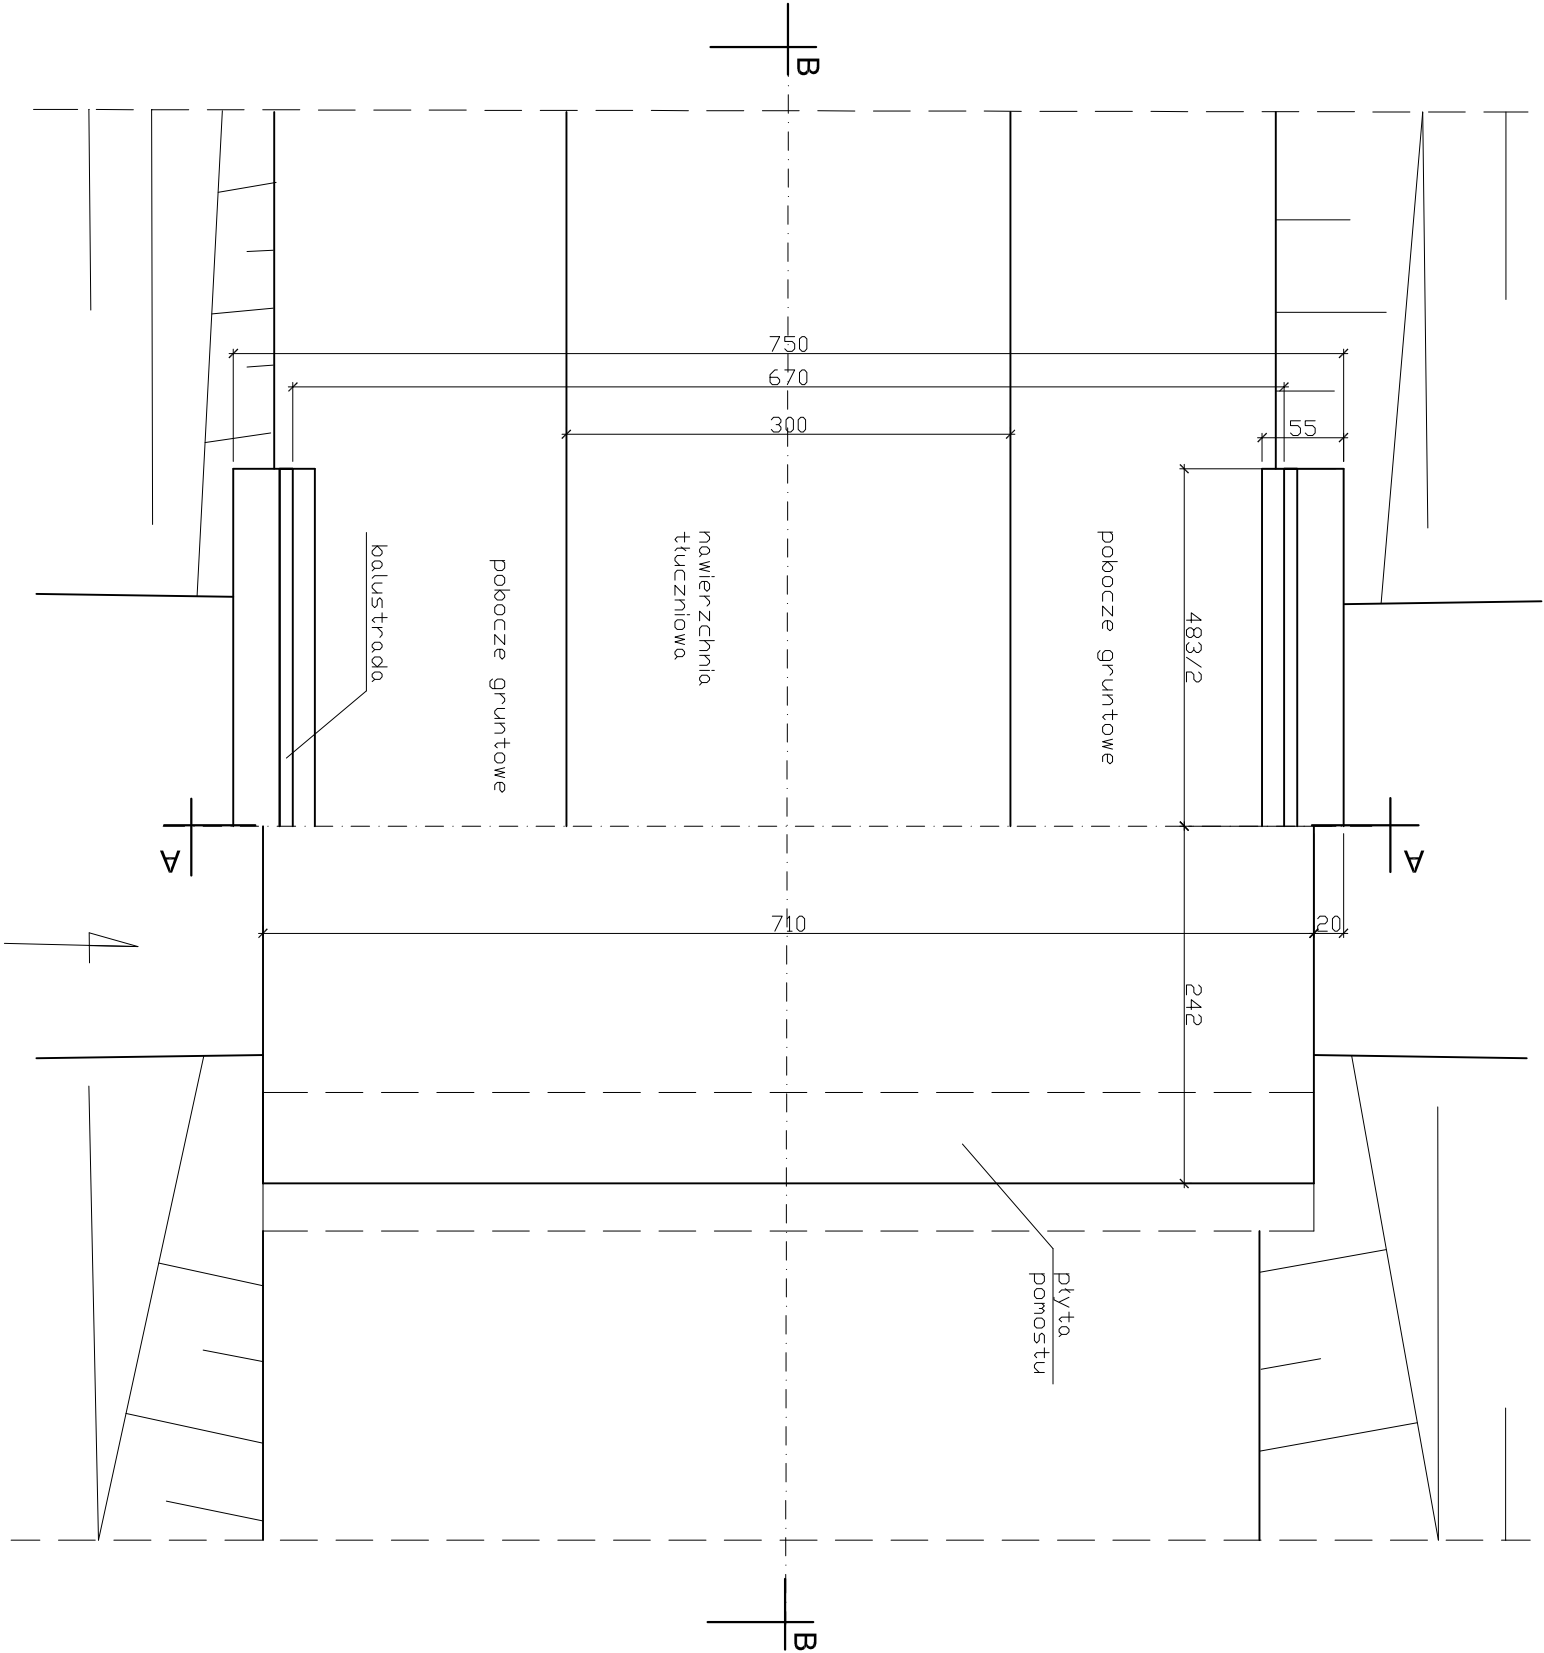

<div><div><div>BPiN</div></div><div>BIURO USŁUG PROJEKTOWYCH I NADZORU Danuta Zubrzycka 75-810 Koszalin ul.Kaczeńców 22</div></div>			
Nazwa i adres inwestycji	Przebudowa drogi gminnej nr 165009Z Drzeńsko-Zalesie - remont mostu przez rzekę Bielawa		
Lokalizacja	działki: nr 55/1, 184, 170/1 obręb ewidencyjny Drzeńsko		Skala 1 : 50
Tytuł rysunku	INWENTARYZACJA - PRZEKRÓJ I WIDOK Z GÓRY		Data 10.2016 r.
	Imię i nazwisko	Nr uprawnień	
Projektant branża mostowa	mgr inż. Roman Zawodziński	A/PB/8300/6/84	Rysunek nr 3.M
Sprawdzający branża mostowa	mgr inż. Iwona Gabryjotek	A/PB/8300/5/84	